



BUONO ENGINEERING BUILDING
FAÇADE DESIGN
June 9, 2023

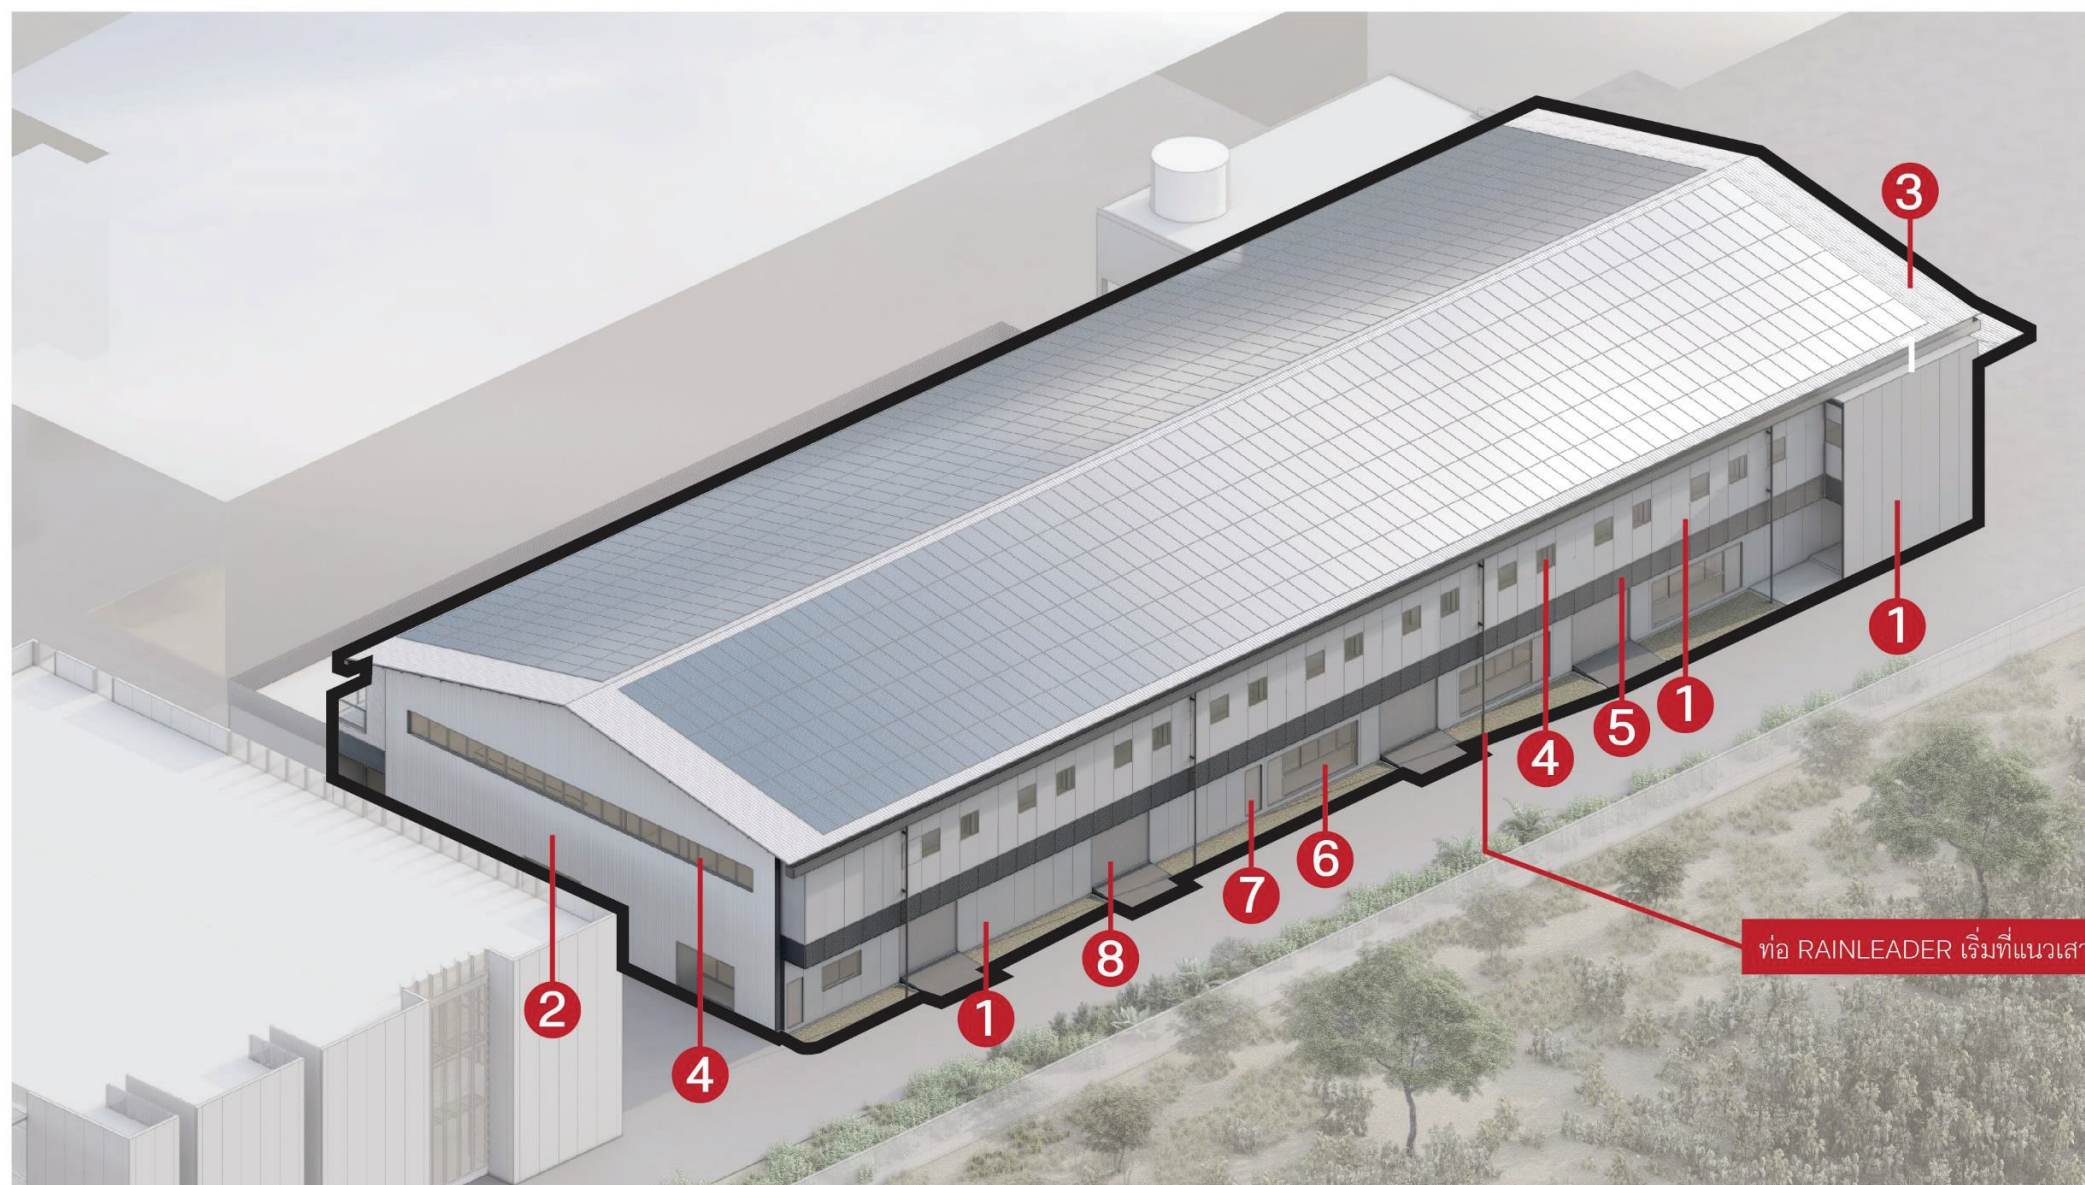

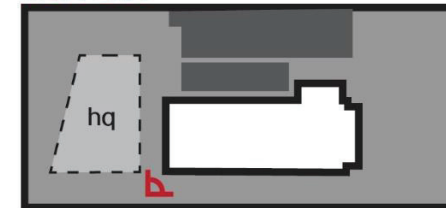

KEY PLAN




- 1 แผ่น PRECAST CONCRETE กว้าง 1.2 ม.
หรือ ผนัง METALSHEET สีขาว OFFWHITE
(ติดตั้งผนังยาวต่อเนื่องต่ำกว่าระดับพื้นชั้น 2 ต่อกับบานเกล็ดโลหะ)
- 2 ผนัง METALSHEET สีขาว OFFWHITE
- 3 หลังคา METALSHEET CLIP LOCK สี OFFWHITE

- 4 หน้าต่างกระจก บานกระทุ้ง ขนาด 1.2x1.2 ม.
- 5 ALUMINUM LOUVER 70Z สี ANODIZED
- 6 ชุดหน้าต่างกระจก บานเลื่อน ขนาด 1.2x1.2 ม.


- 7 ประตู ความกว้าง 1.2 ม.
- 8 ประตูบานม้วน ความกว้าง 3.6 ม.

ท่อ RAINLEADER เริ่มที่แนวเสาที่ 2 ติดตั้งทุก 2 แนวเสา

KEY PLAN

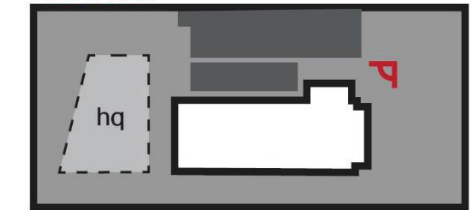

ท่อ RAINLEADER ท่อสุดท้าย ติดตั้งกับผนังบันไดหนีไฟ

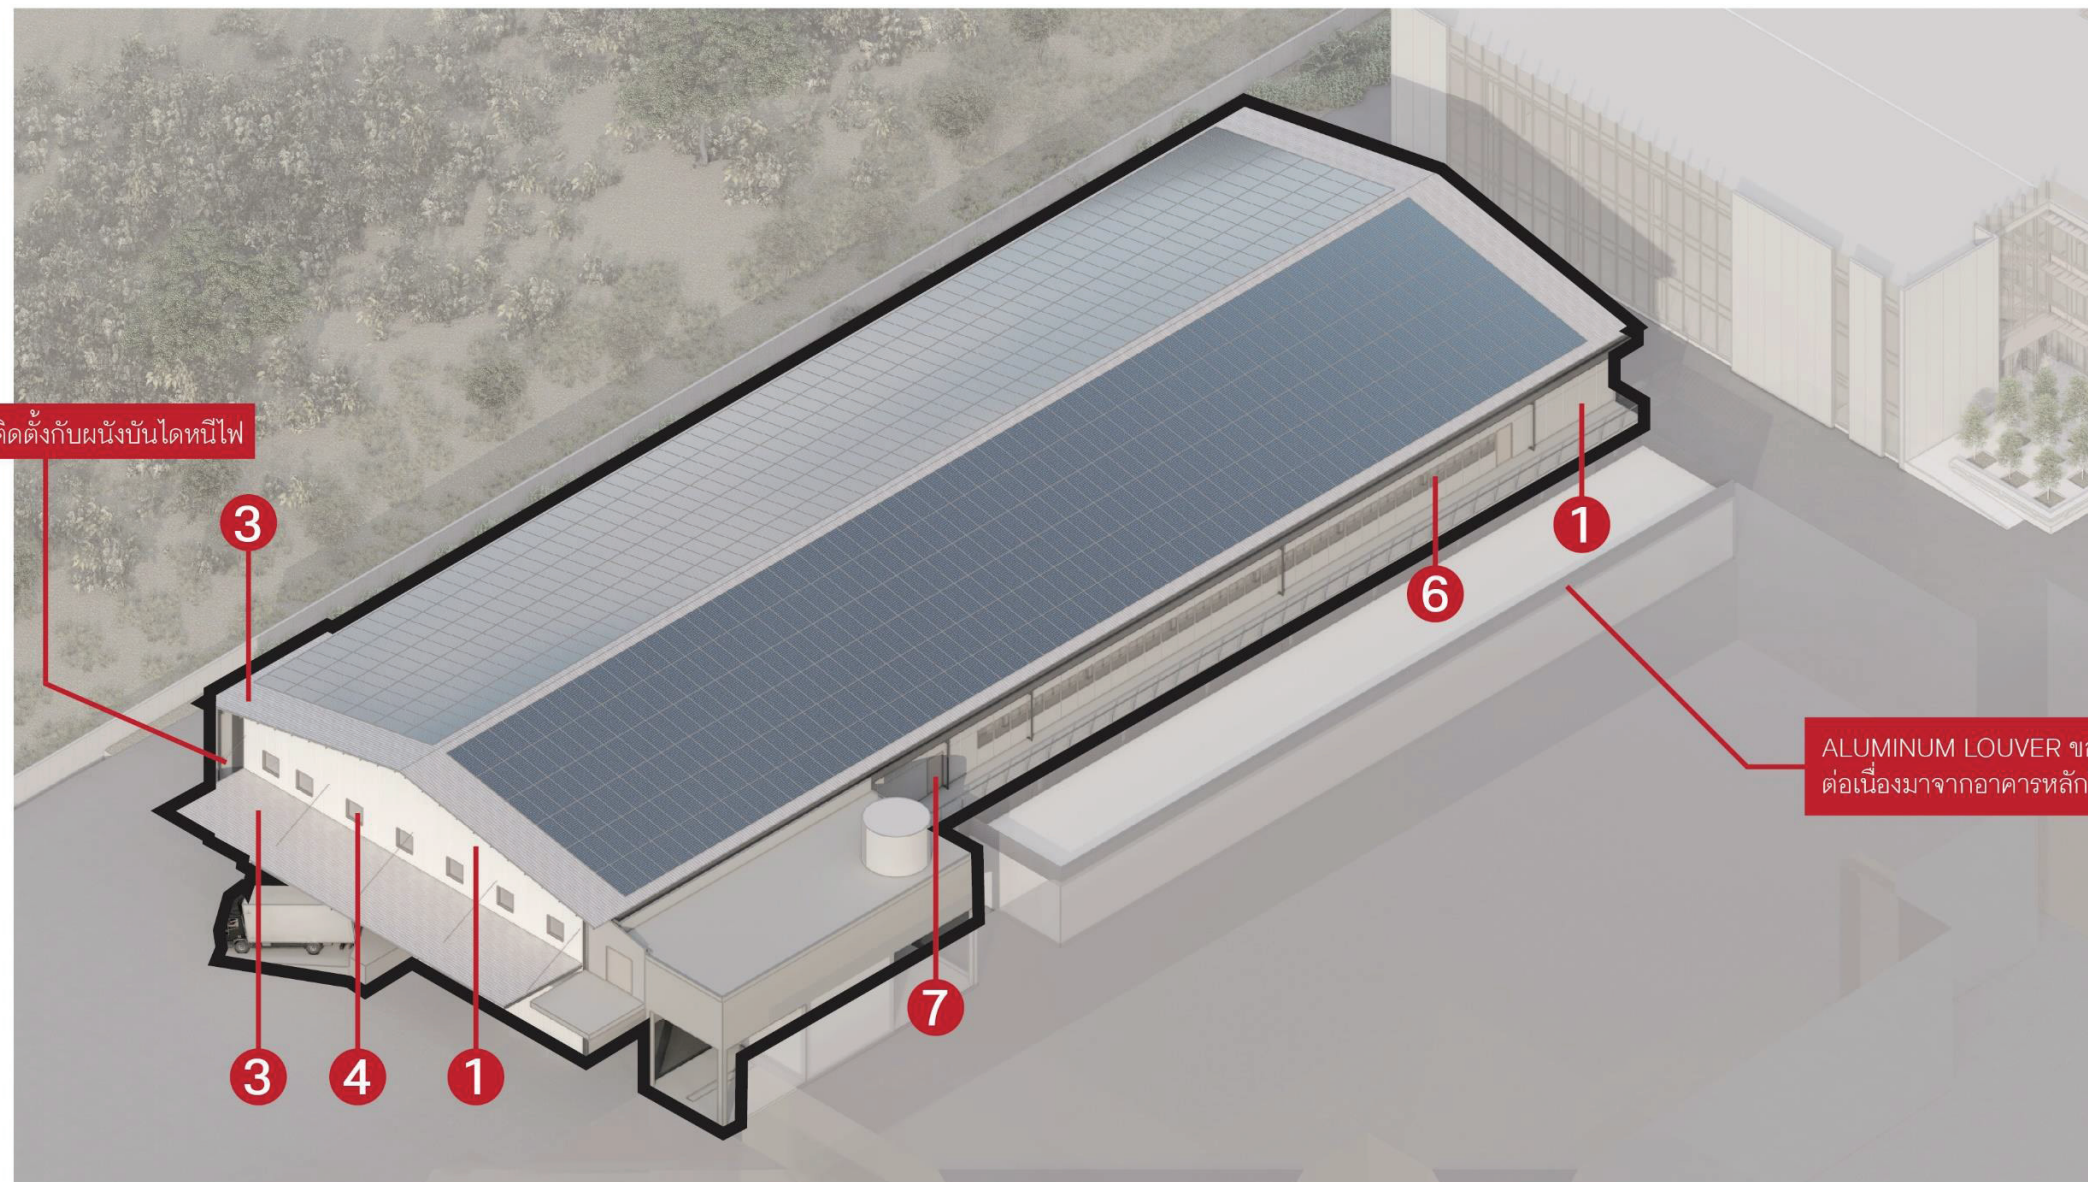



ALUMINUM LOUVER ของอาคารงานระบบ
ต่อเนื่องมาจากอาคารหลักโดยใช้ PROFILE เดียวกัน

- 1 แผ่น PRECAST CONCRETE กว้าง 1.2 ม.
หรือ ผนัง METALSHEET สีขาว OFFWHITE
(ติดตั้งผนังยาวต่อเนื่องต่ำกว่าระดับพื้นชั้น 2 ต่อกับบันไดหนีไฟ)
- 2 ผนัง METALSHEET สีขาว OFFWHITE
- 3 หลังคา METALSHEET CLIP LOCK สี OFFWHITE




- 4 หน้าต่างกระจก บานกระทุ้ง ขนาด 1.2x1.2 ม.
- 5 ALUMINUM LOUVER 70Z สี ANODIZED
- 6 ชุดหน้าต่างกระจก บานเลื่อน ขนาด 1.2x1.2 ม.


- 7 ประดู ความกว้าง 1.2 ม.
- 8 ประดูบานม้วน ความกว้าง 3.6 ม.

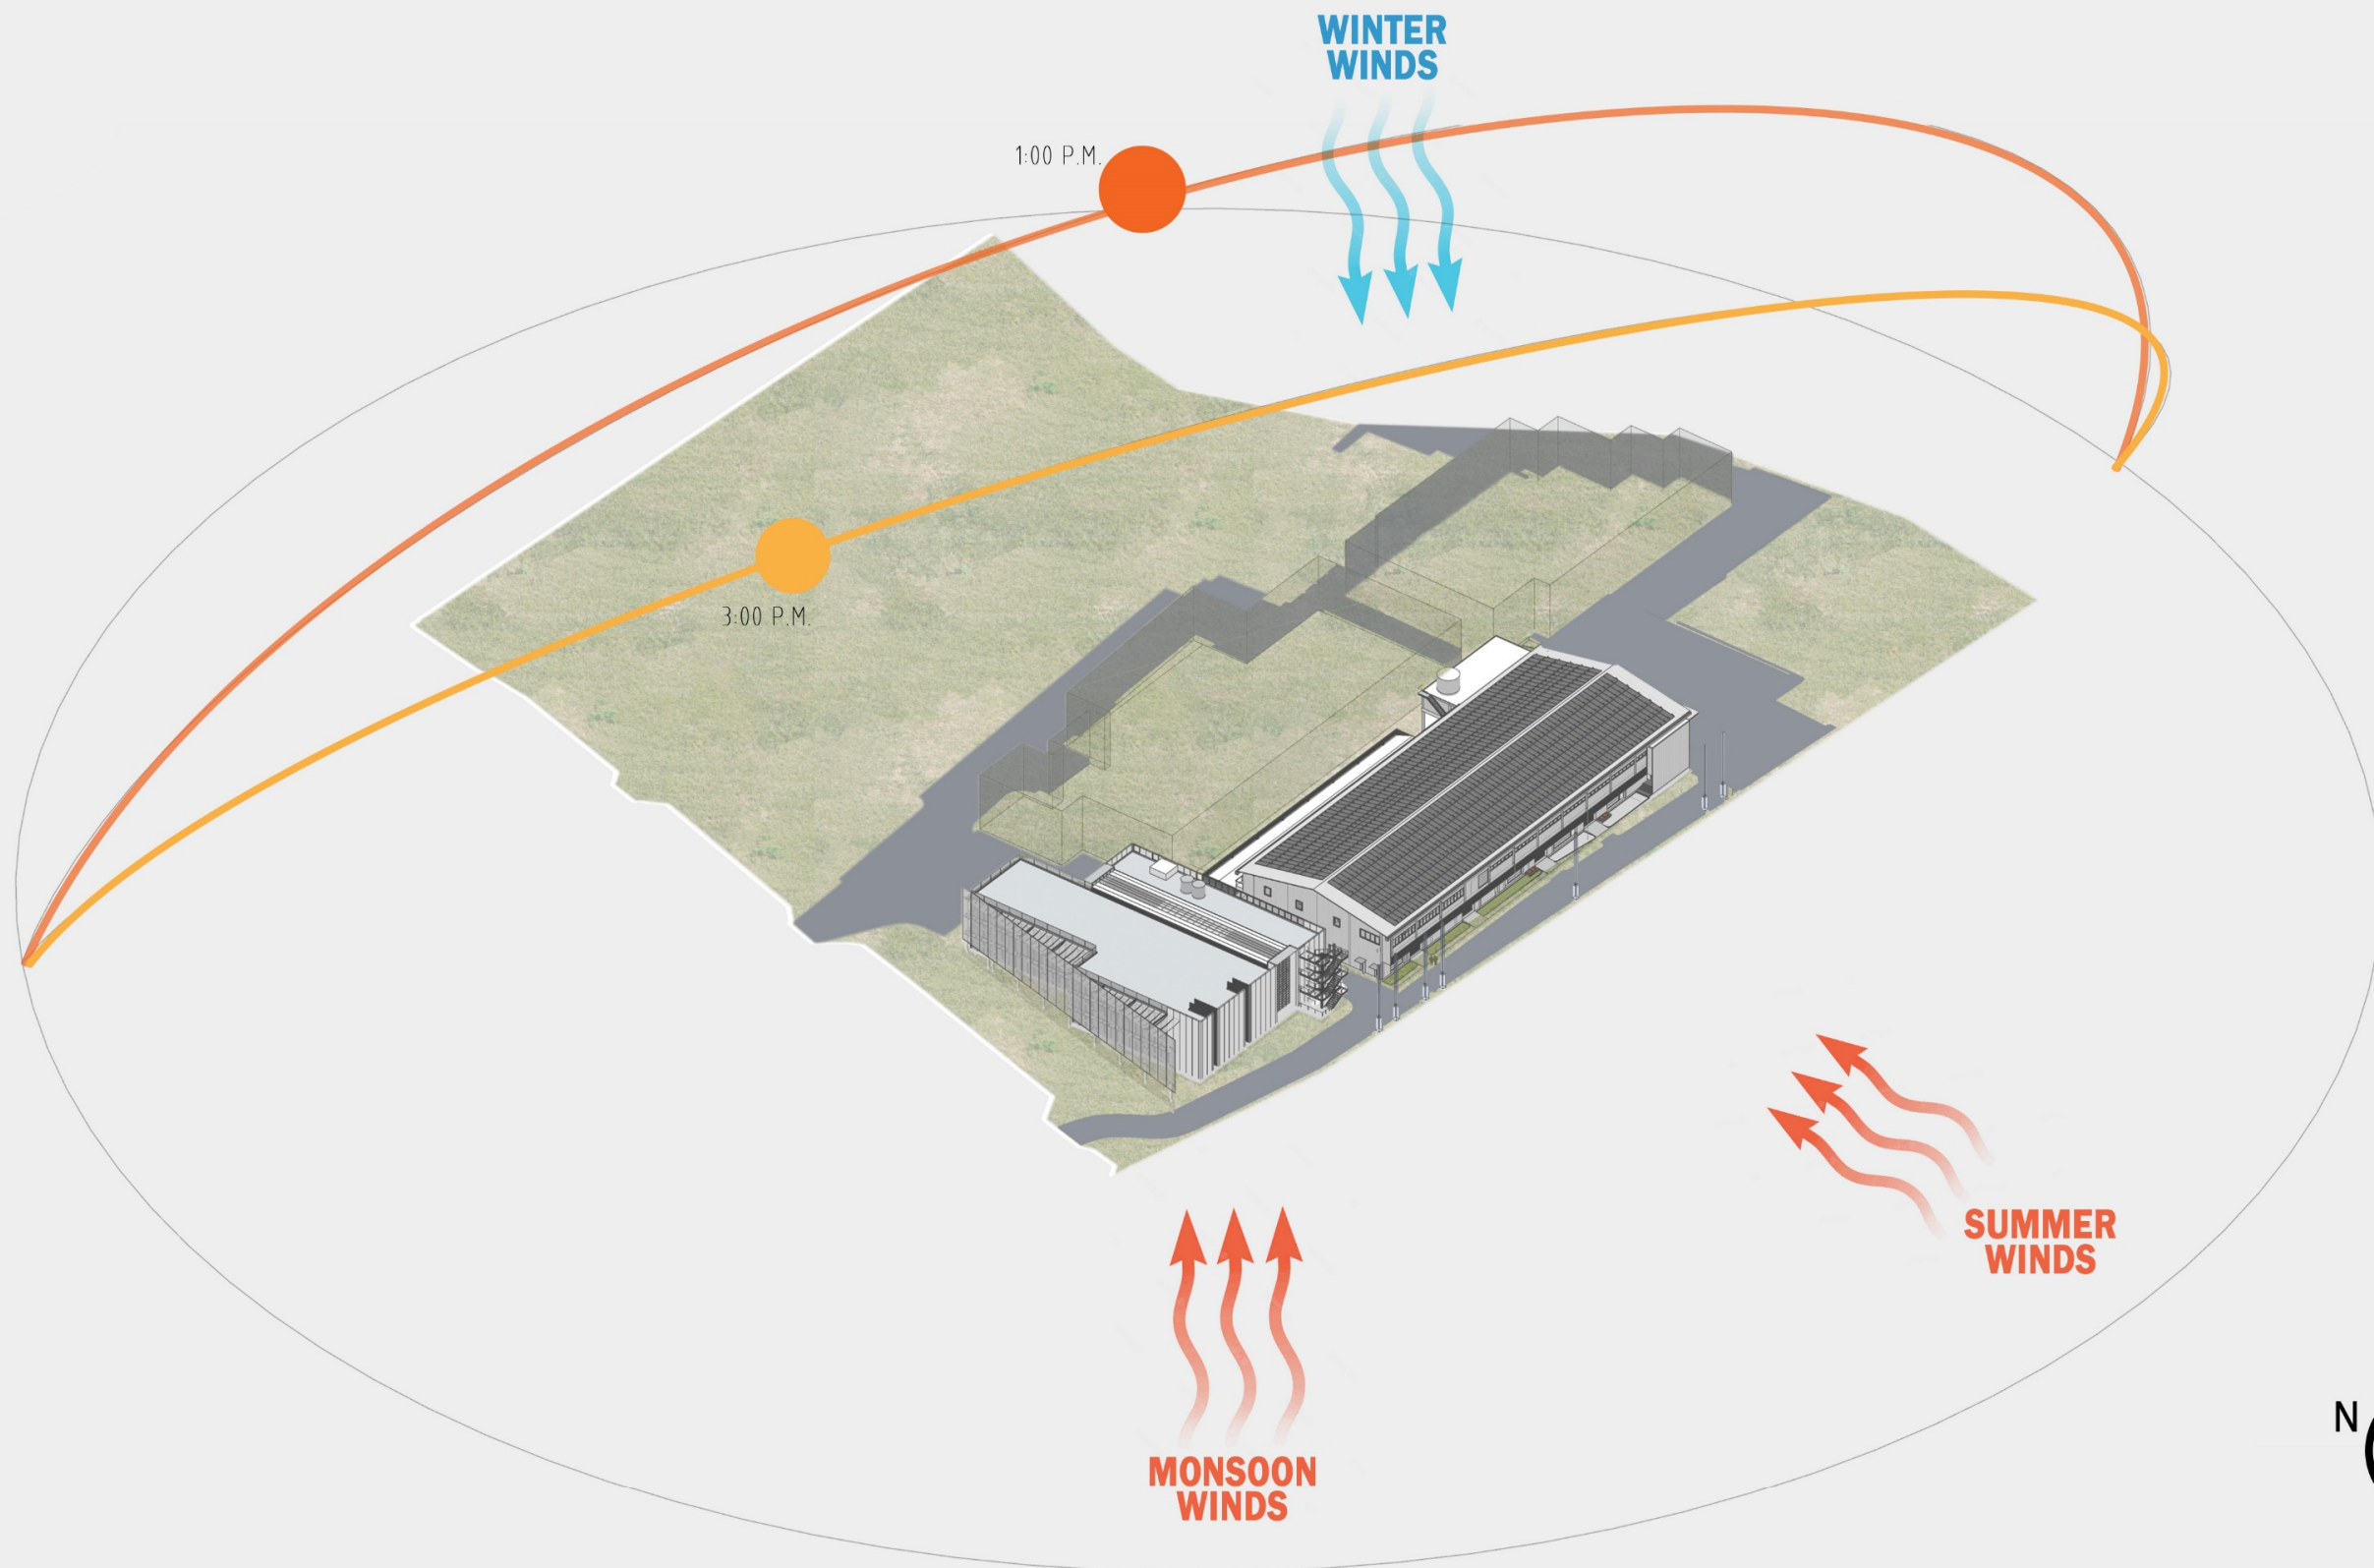

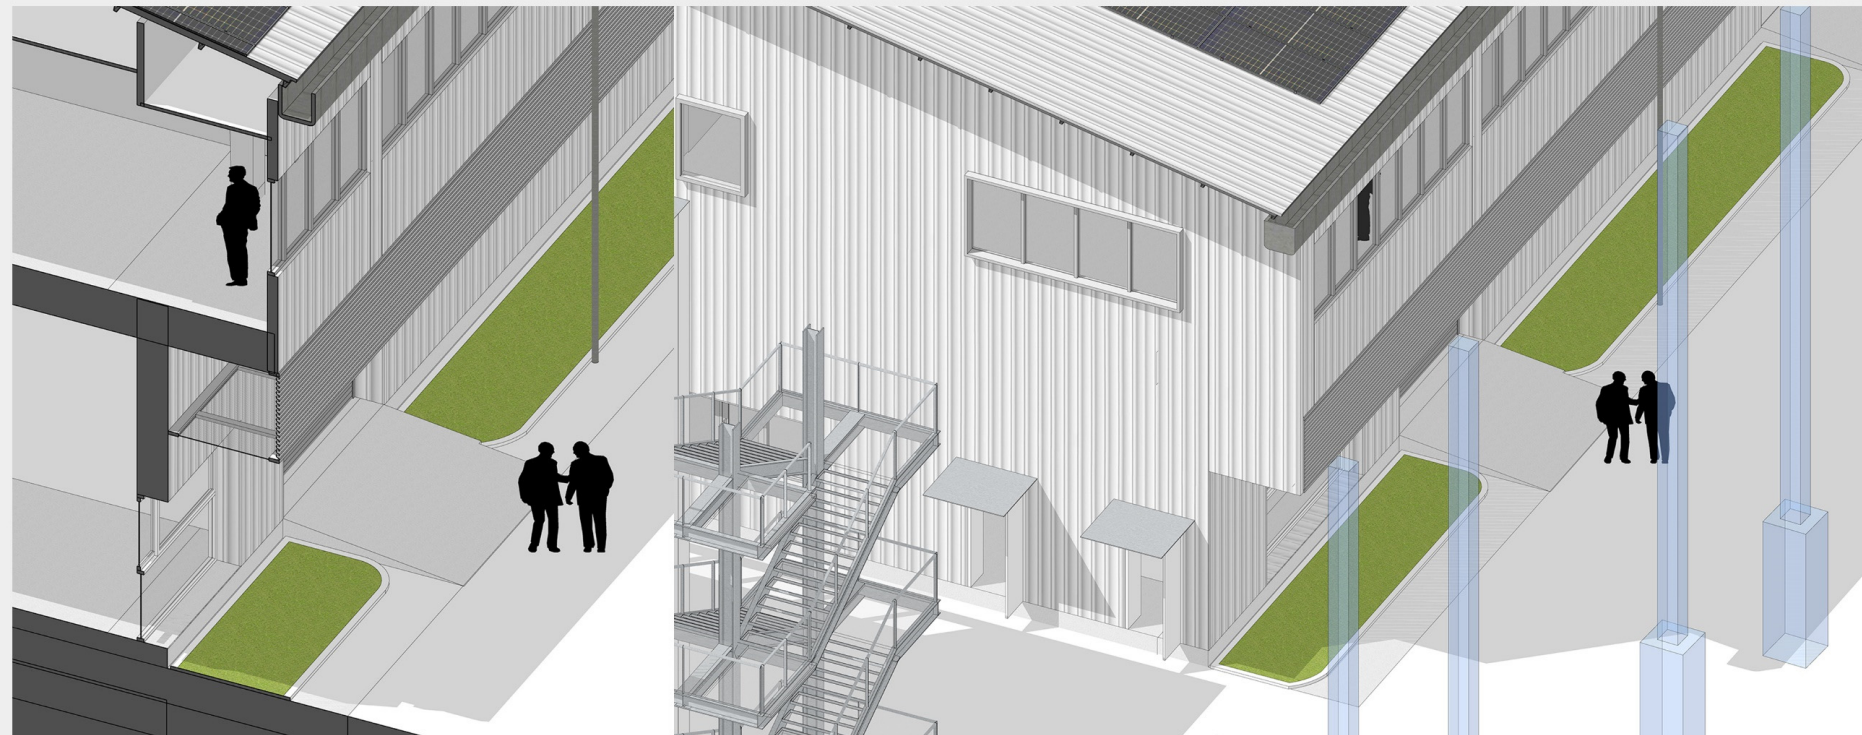

SHADOW OF 1:00 P.M.

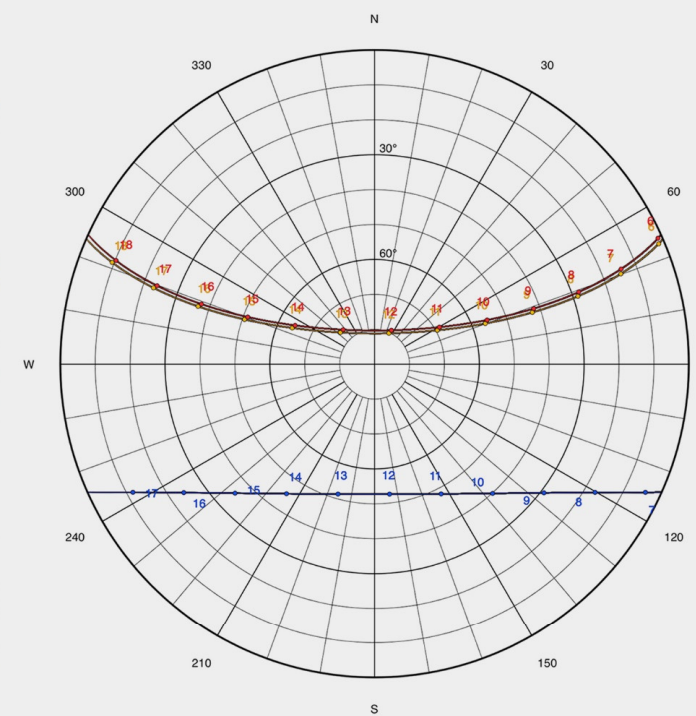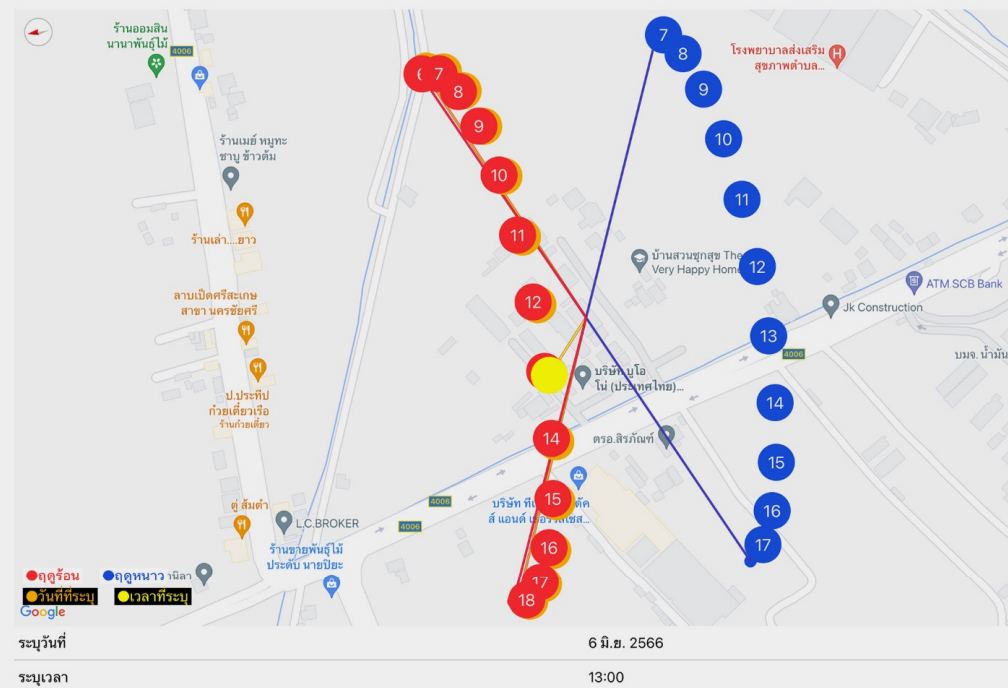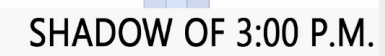

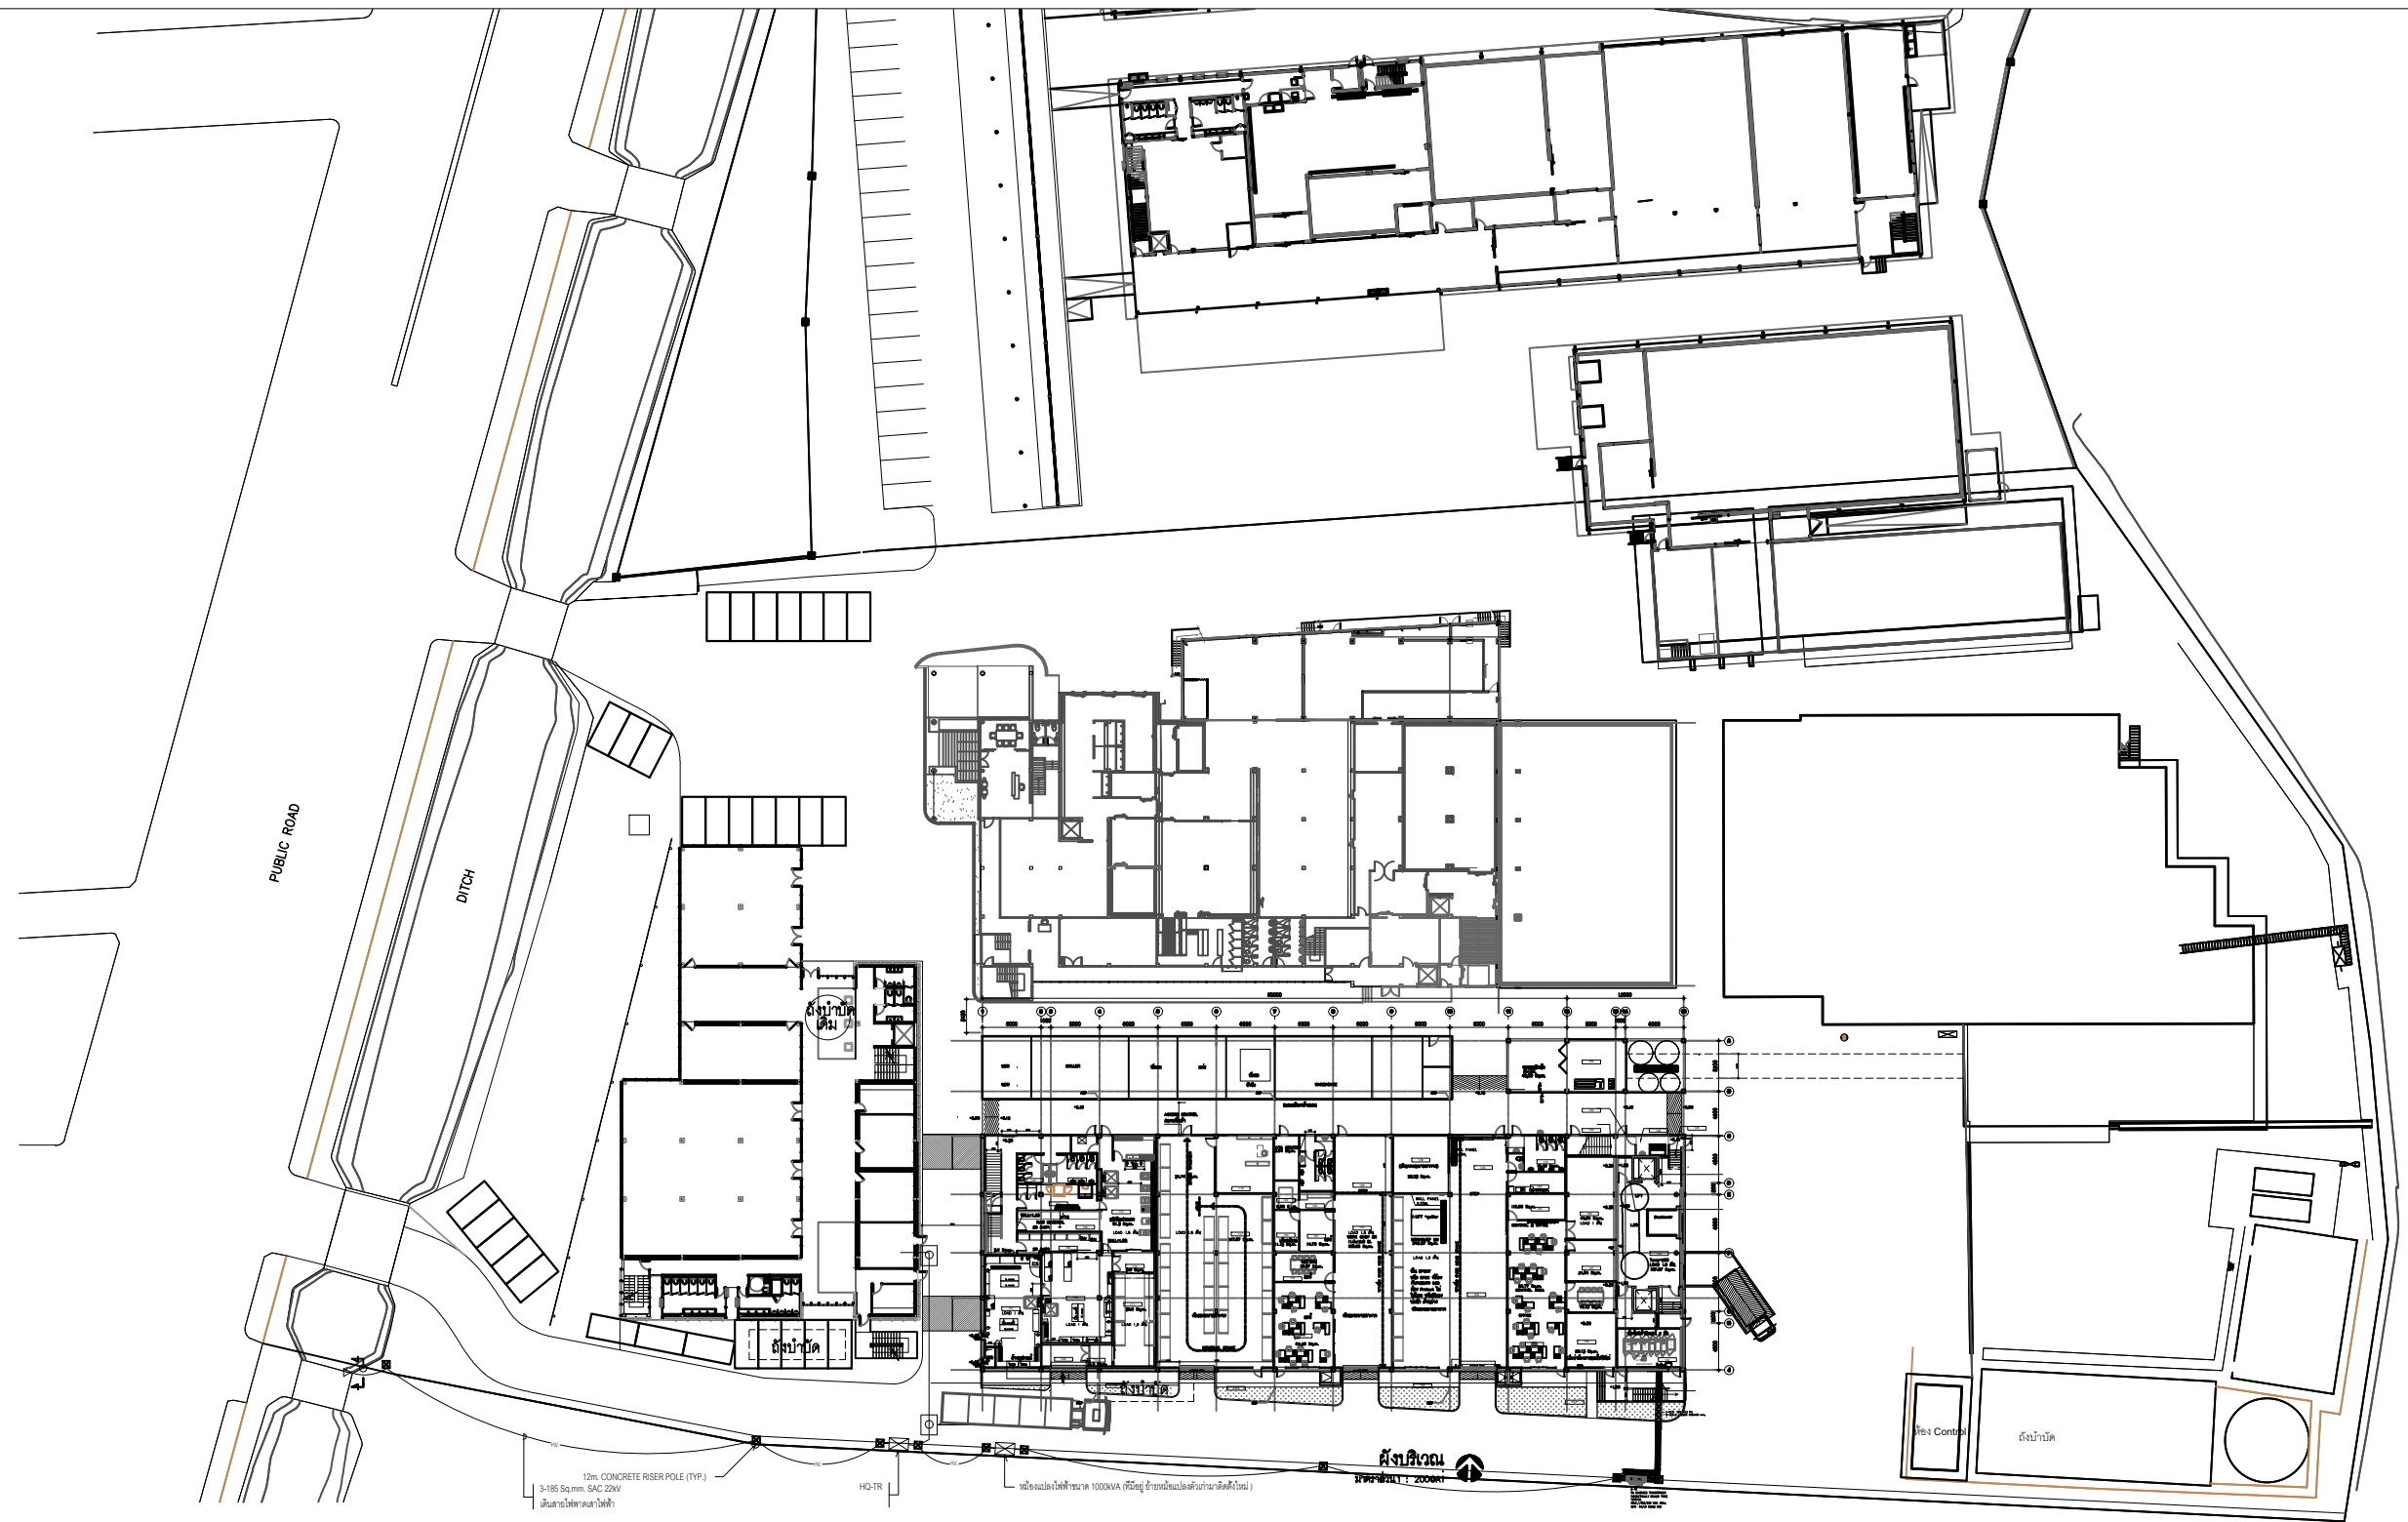


BUONO ENGINEERING BUILDING

DATE 20230609

MASTERPLAN LEVEL 1
SCALE 1:400



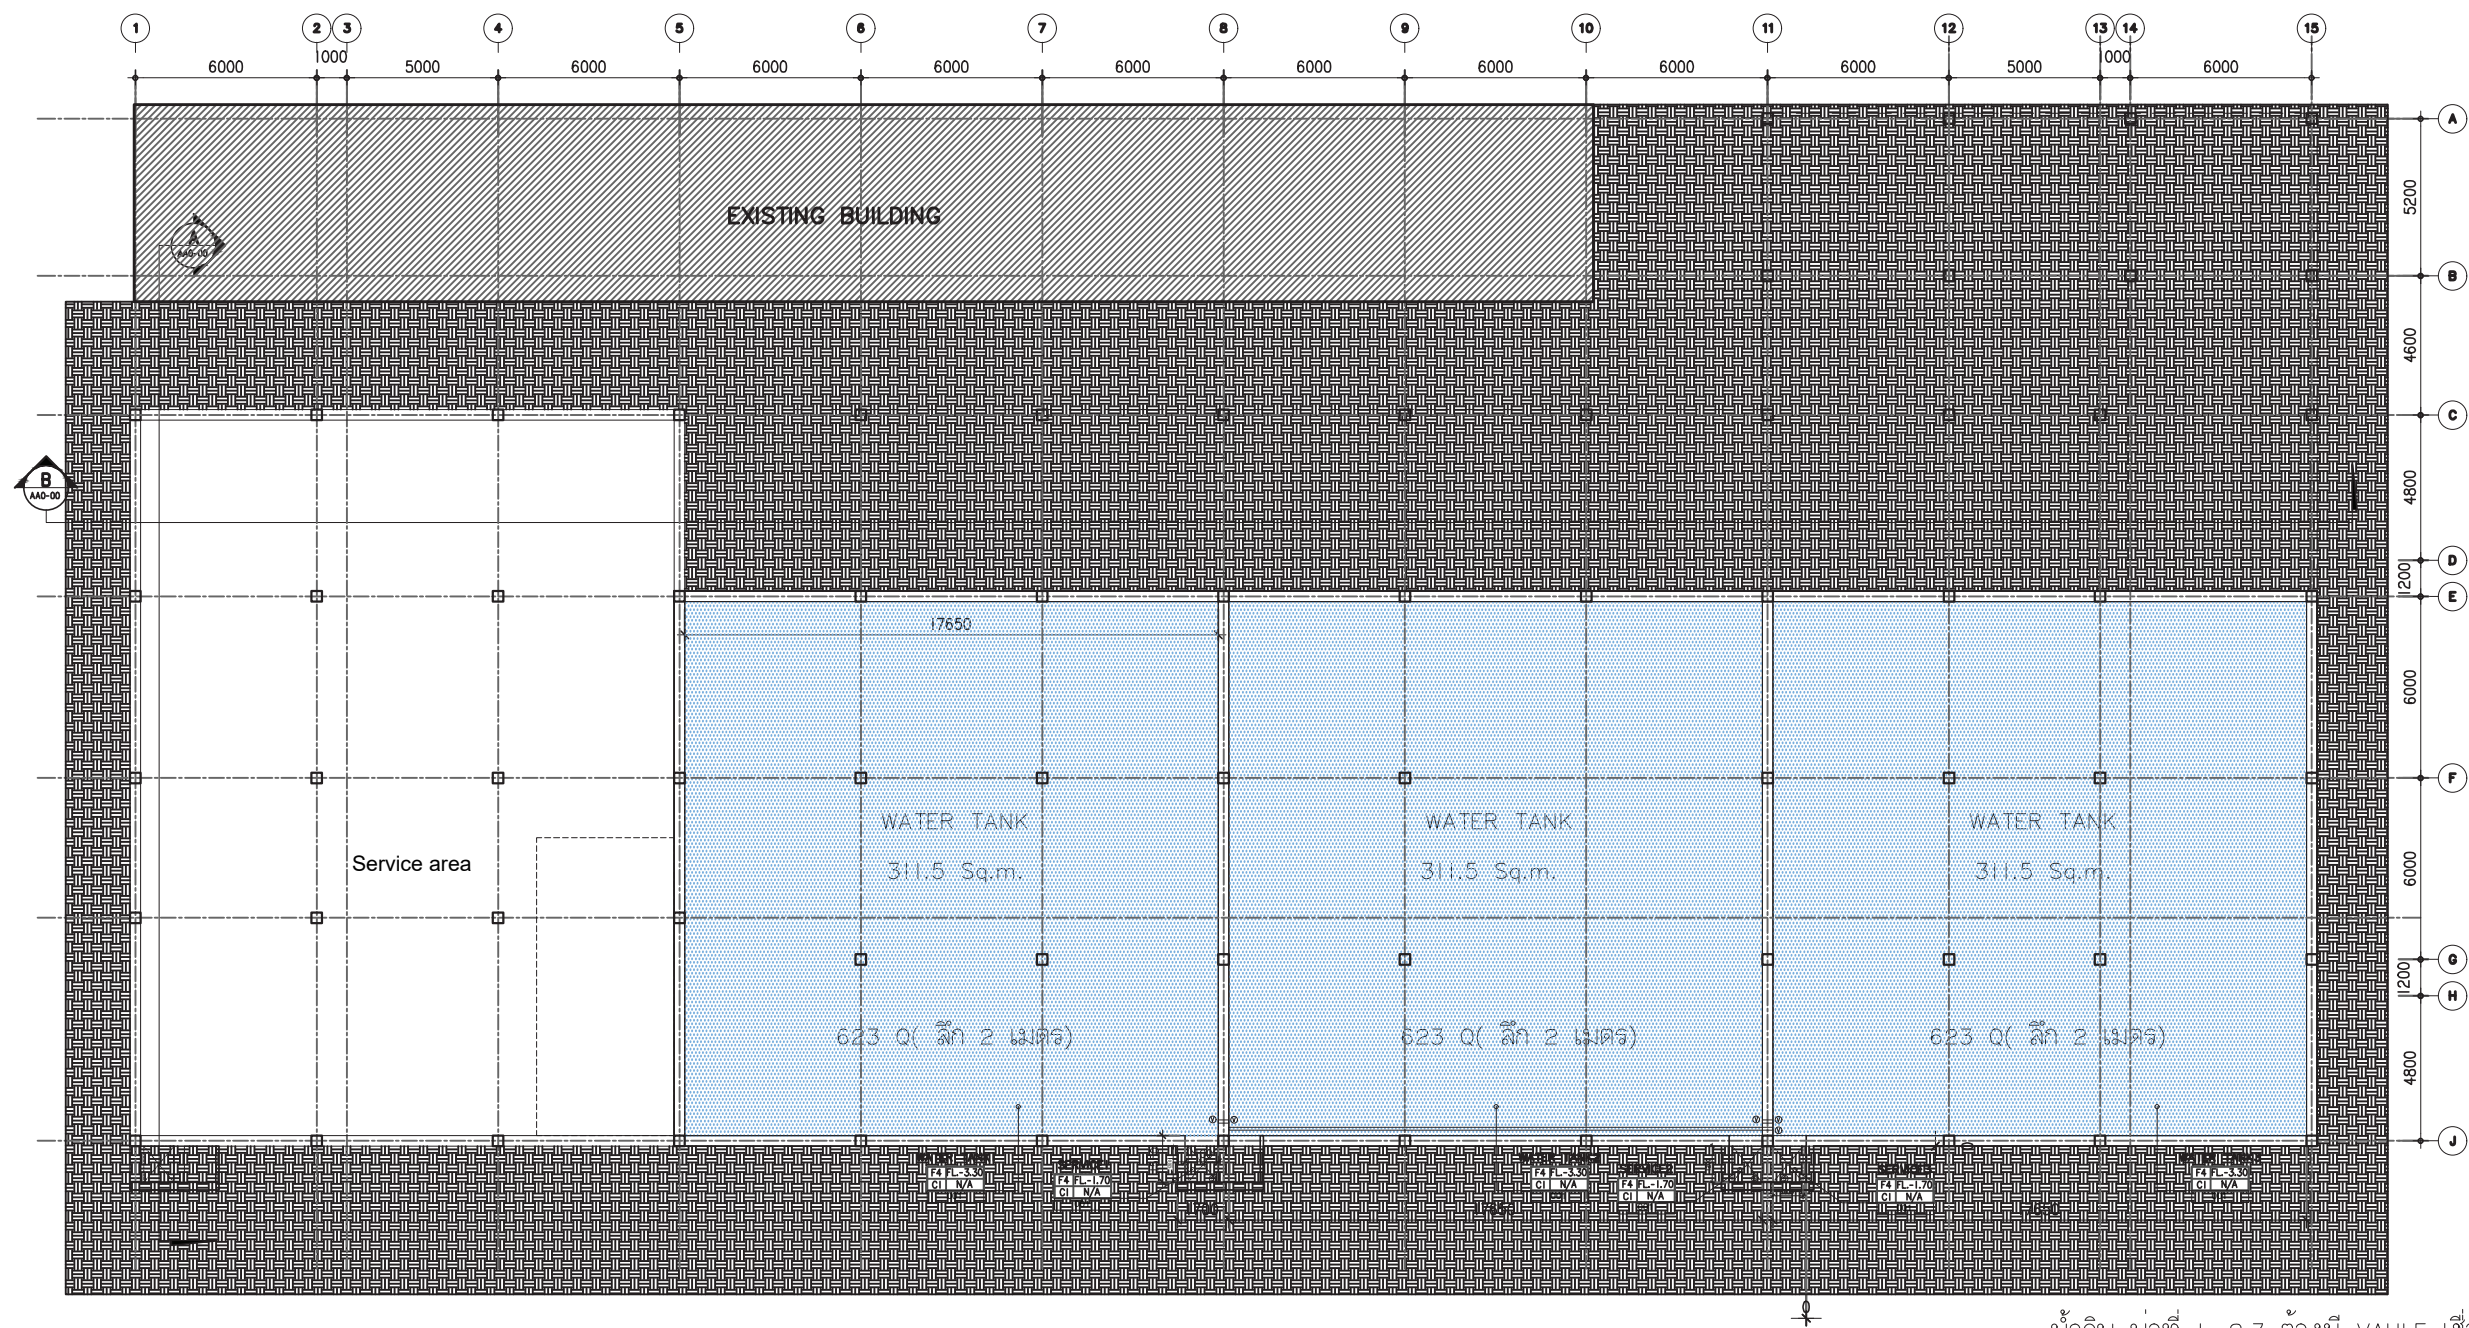

BASEMENT FLOOR PLAN
SCALE 1 : 150

น้ำดิบ บ่อที่ 1, 2, 3 ต้องมี VAULE เชื่อมต่อถึงกันได้
ปริมาตรน้ำดิบสำรอง 1,869 Q (ลึก 2 เมตร)
BASEMENT AREA 1055.89 Sq.m.
SERVICE AREA 417.42 Sq.m.
TOTAL AREA 1473.31 Sq.m.

REV.025


BUONO ENGINEERING BUILDING


DATE 20230509

BASEMENT FLOOR PLAN

SCALE

1:250

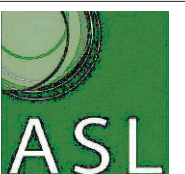

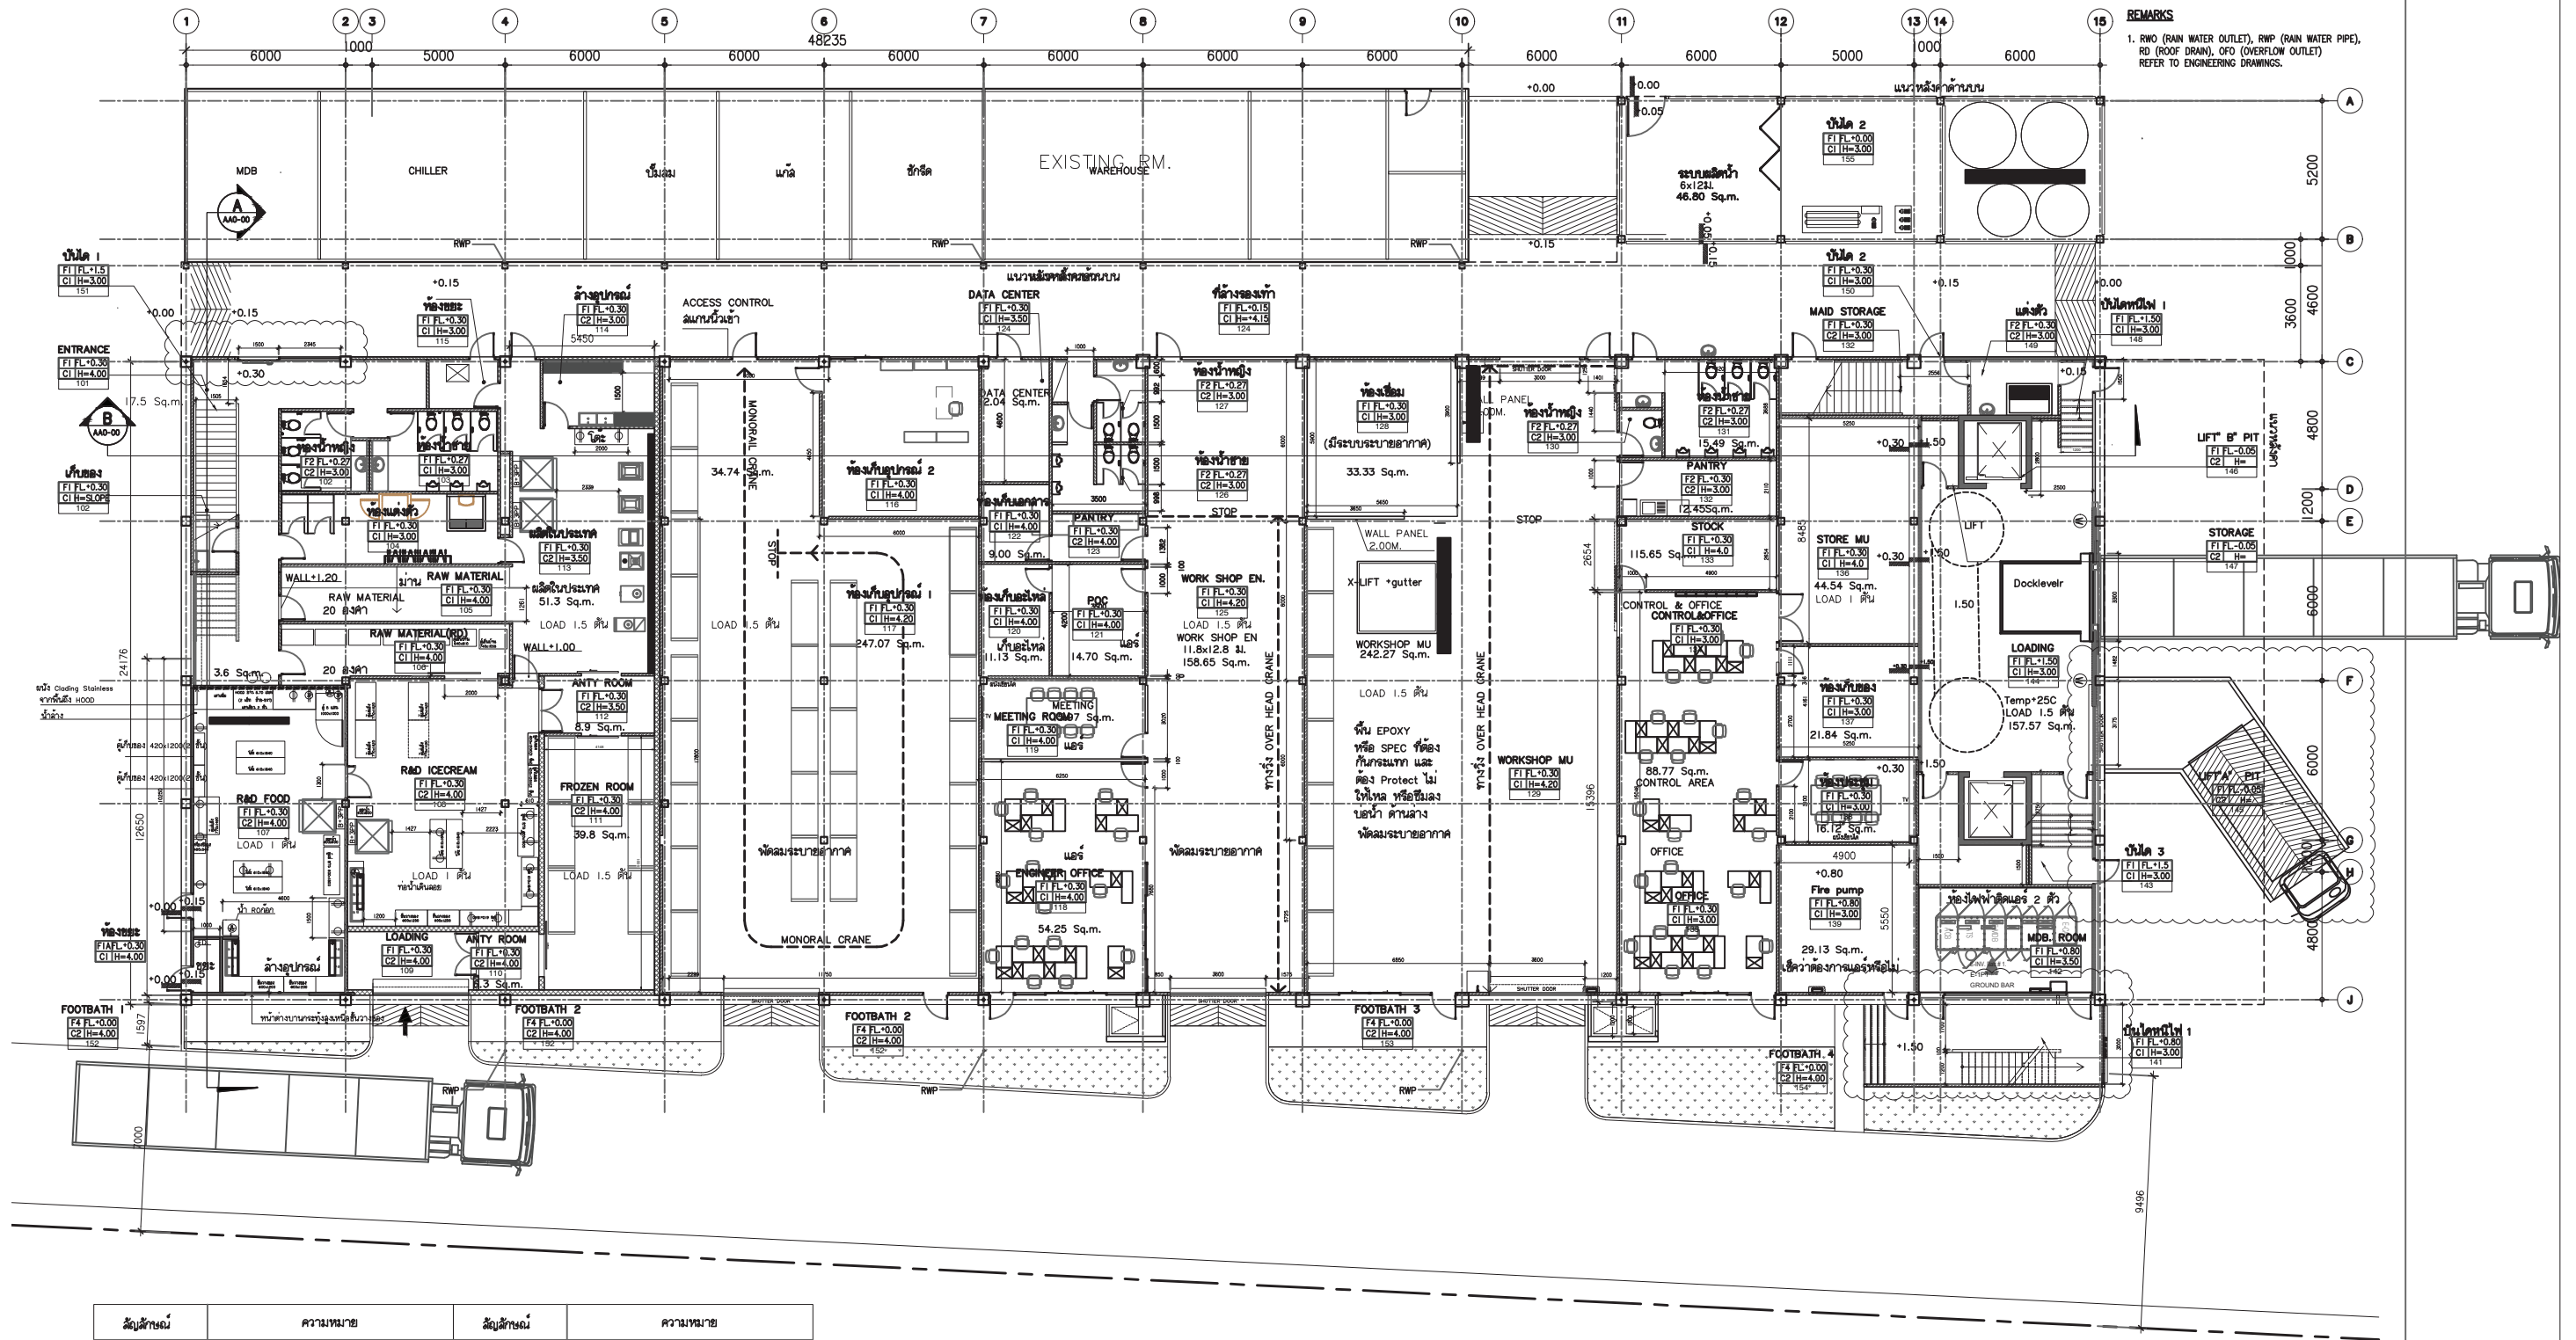

REMARKS
1. RWO (RAIN WATER OUTLET), RWP (RAIN WATER PIPE), RO (ROOF DRAIN), ORO (OVERFLOW OUTLET) REFER TO ENGINEERING DRAWINGS.

สัญลักษณ์	ความหมาย	สัญลักษณ์	ความหมาย
	ปลั๊กไฟ 3 Phase		GUTTER STAINLESS ไม่มีฝาปิด
	เบรคเกอร์ Power Plug 3 Phase		GUTTER STAINLESS มีฝาปิด
	WATER SUPPLY RO.		WATER SUPPLY


1st FLOOR AREA 1933.03 Sq.m.
REV.024


BUONO ENGINEERING BUILDING

DATE 20230509

1ST FLOOR PLAN SCALE

1:250

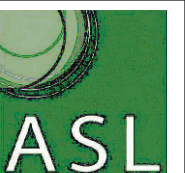

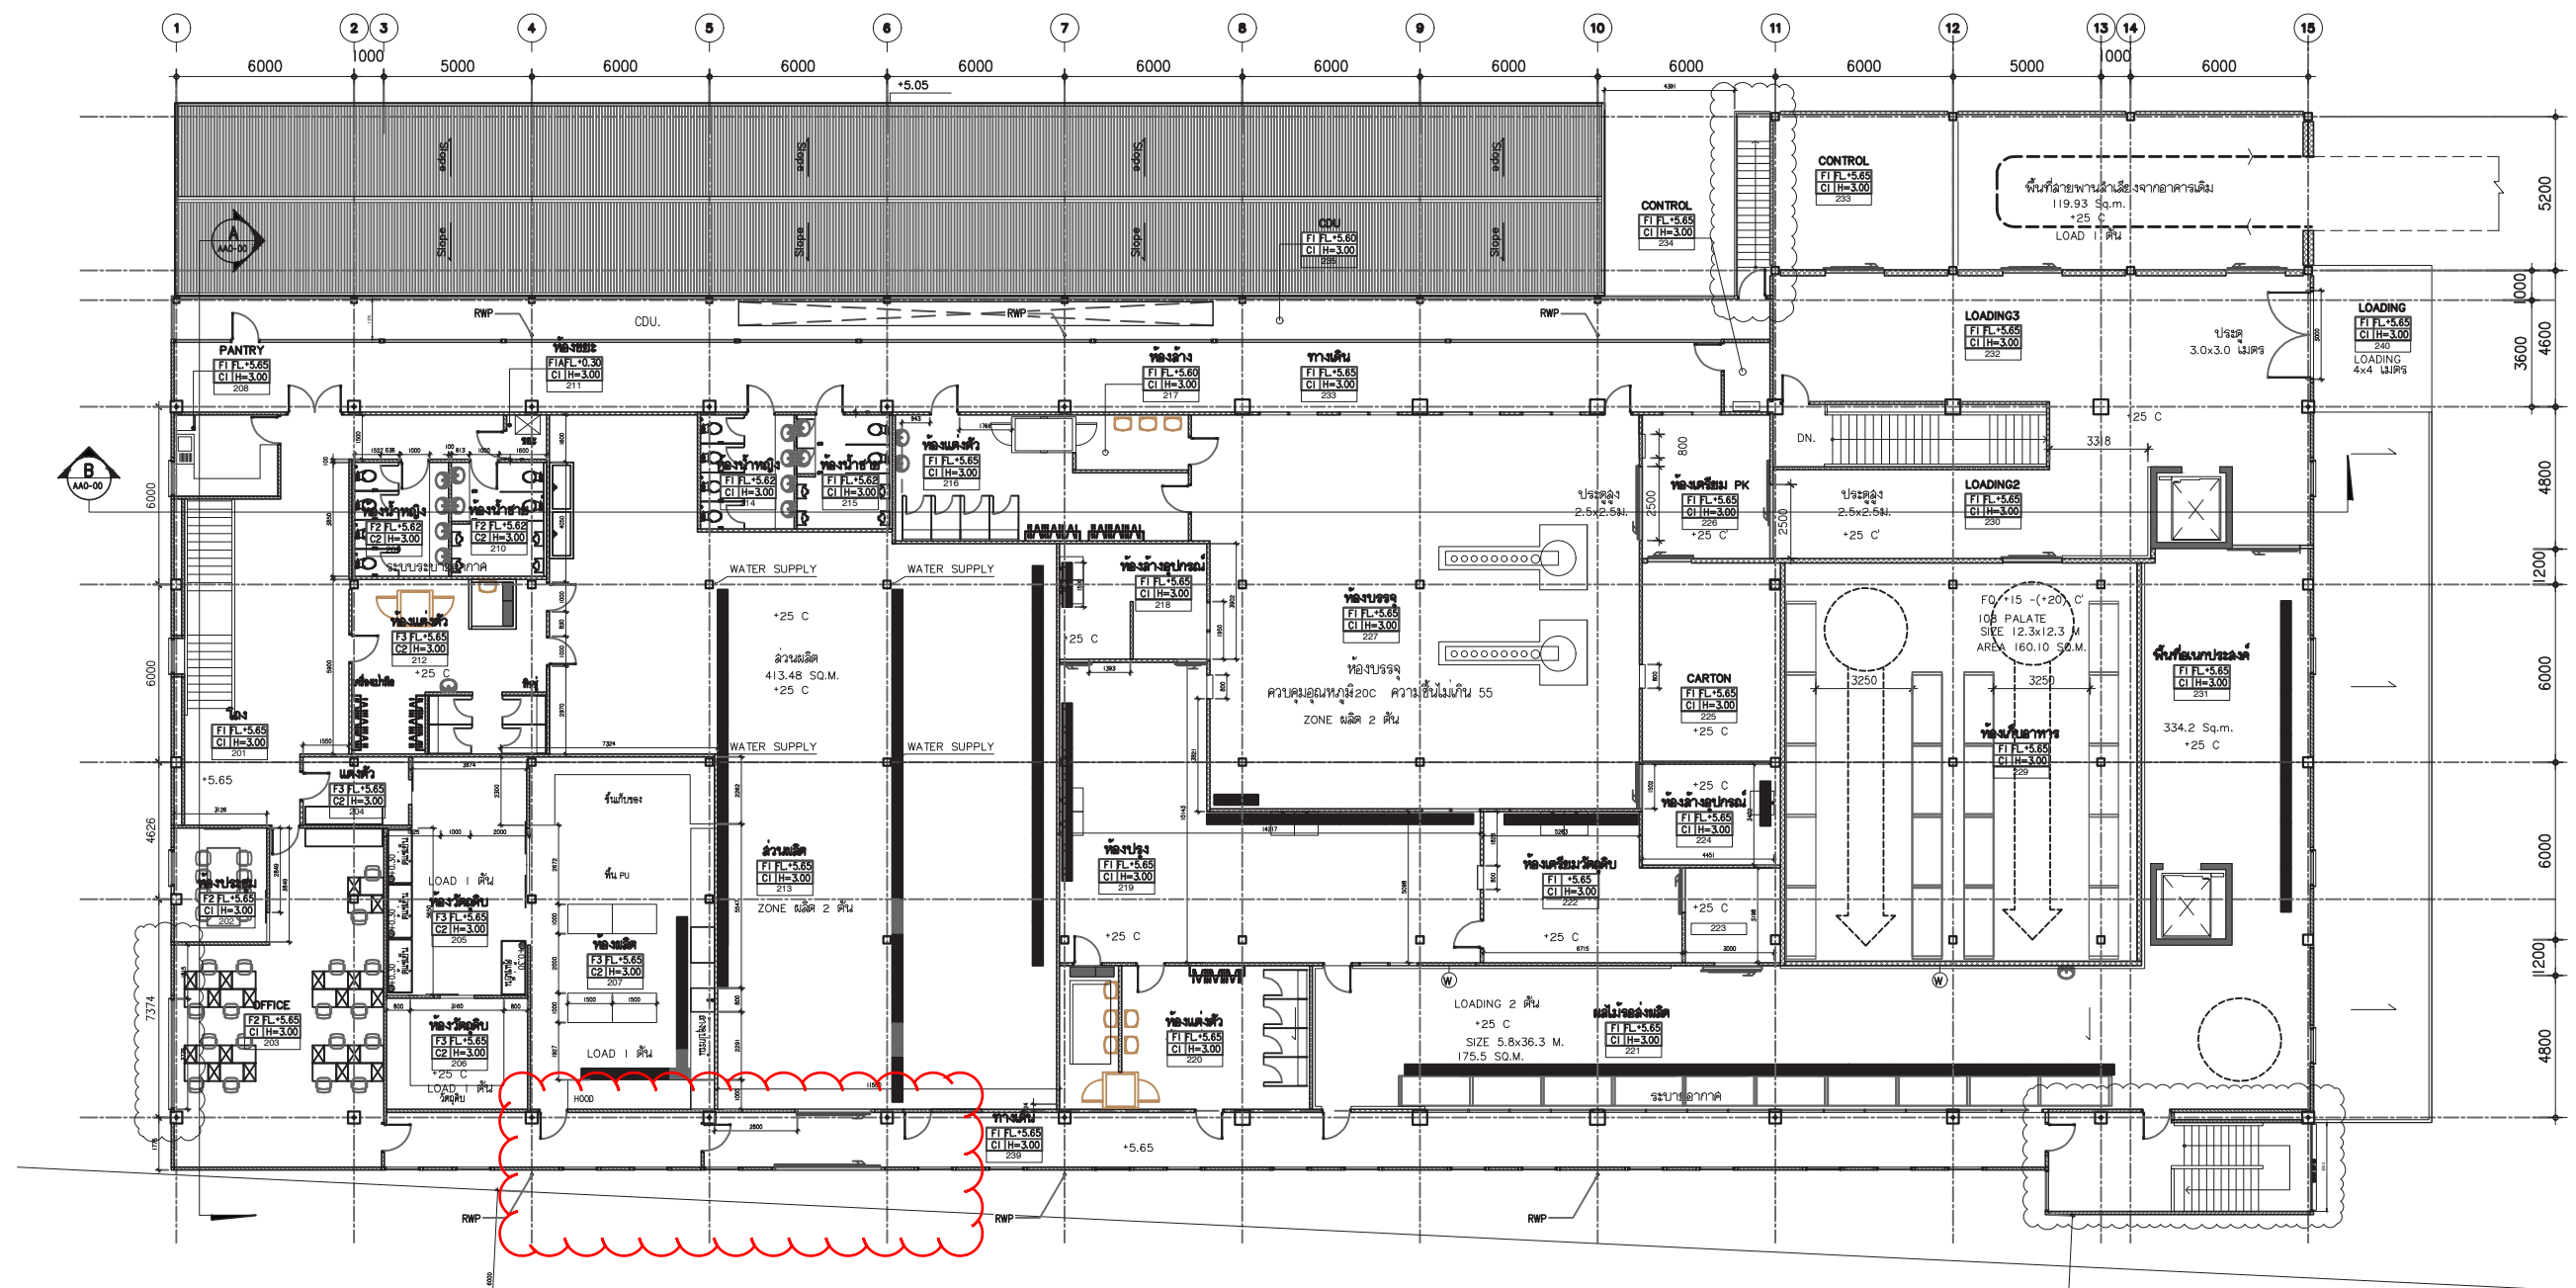

BUONO ENGINEERING BUILDING


DATE 20230505

2ND FLOOR PLAN

SCALE

1:250



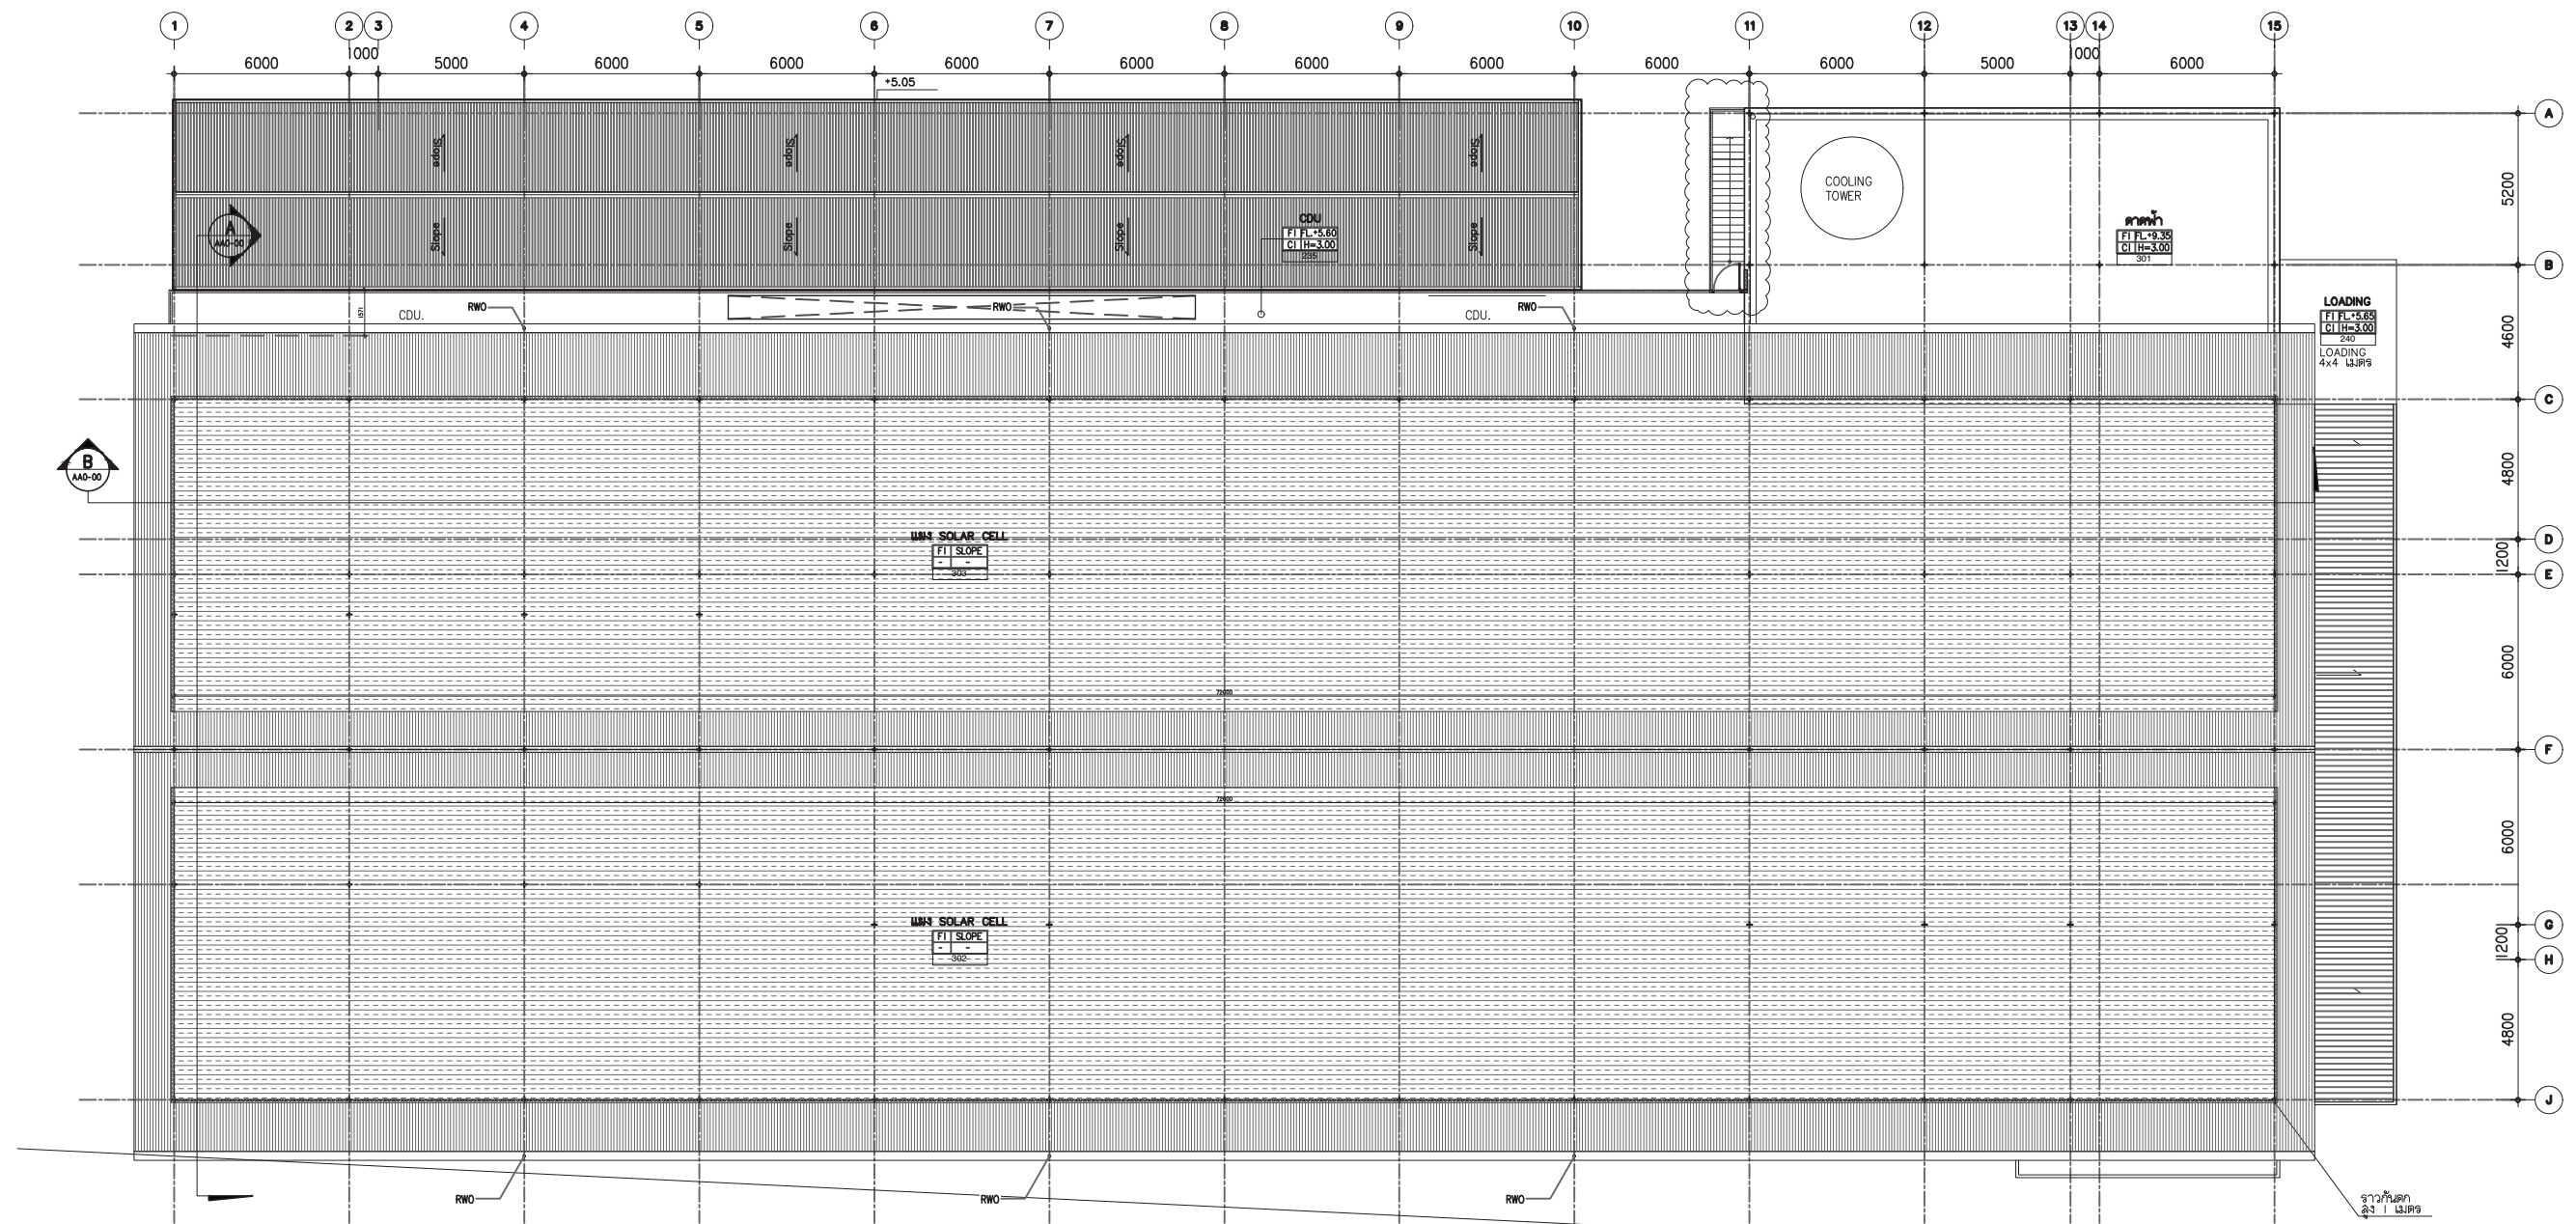

BASEMENT AREA	1055.89 Sq.m.
1st FLOOR AREA	1933.03 Sq.m.
2nd FLOOR AREA	2265.71 Sq.m.
SLAB ROOF	186.2 Sq.m.
TOTAL AREA	5440.83 Sq.m.
**EXCLUDE ROOF ,WALKWAY AREA	


BUONO ENGINEERING BUILDING

DATE 20230505


ROOF PLAN

SCALE


1:250

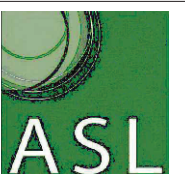



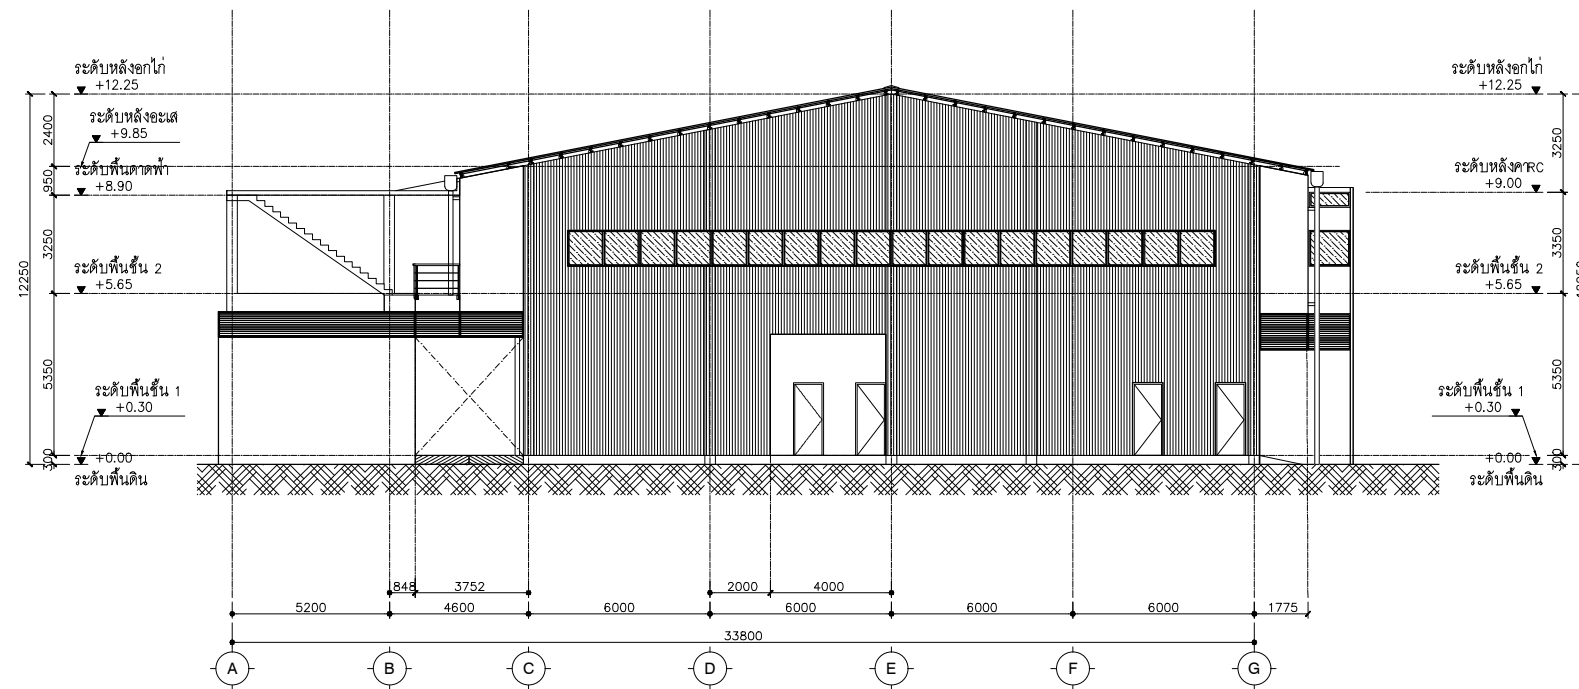

ELEVATION A
SCALE 1:250

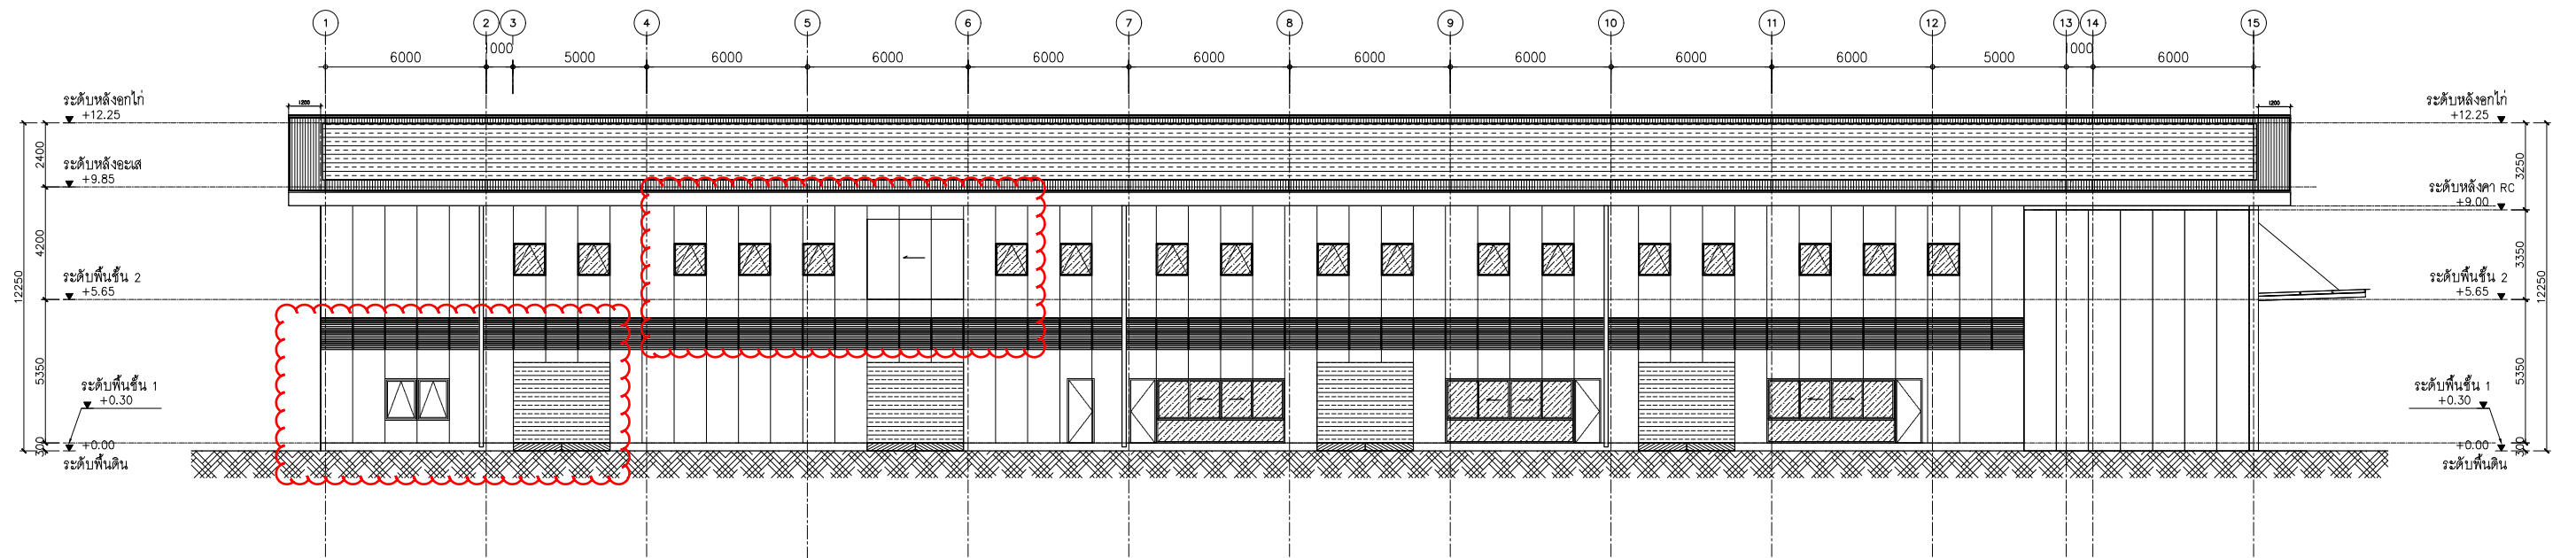

ELEVATION B
SCALE 1:250


BUONO ENGINEERING BUILDING

DATE 20230609


SECTION A

SCALE 1:250



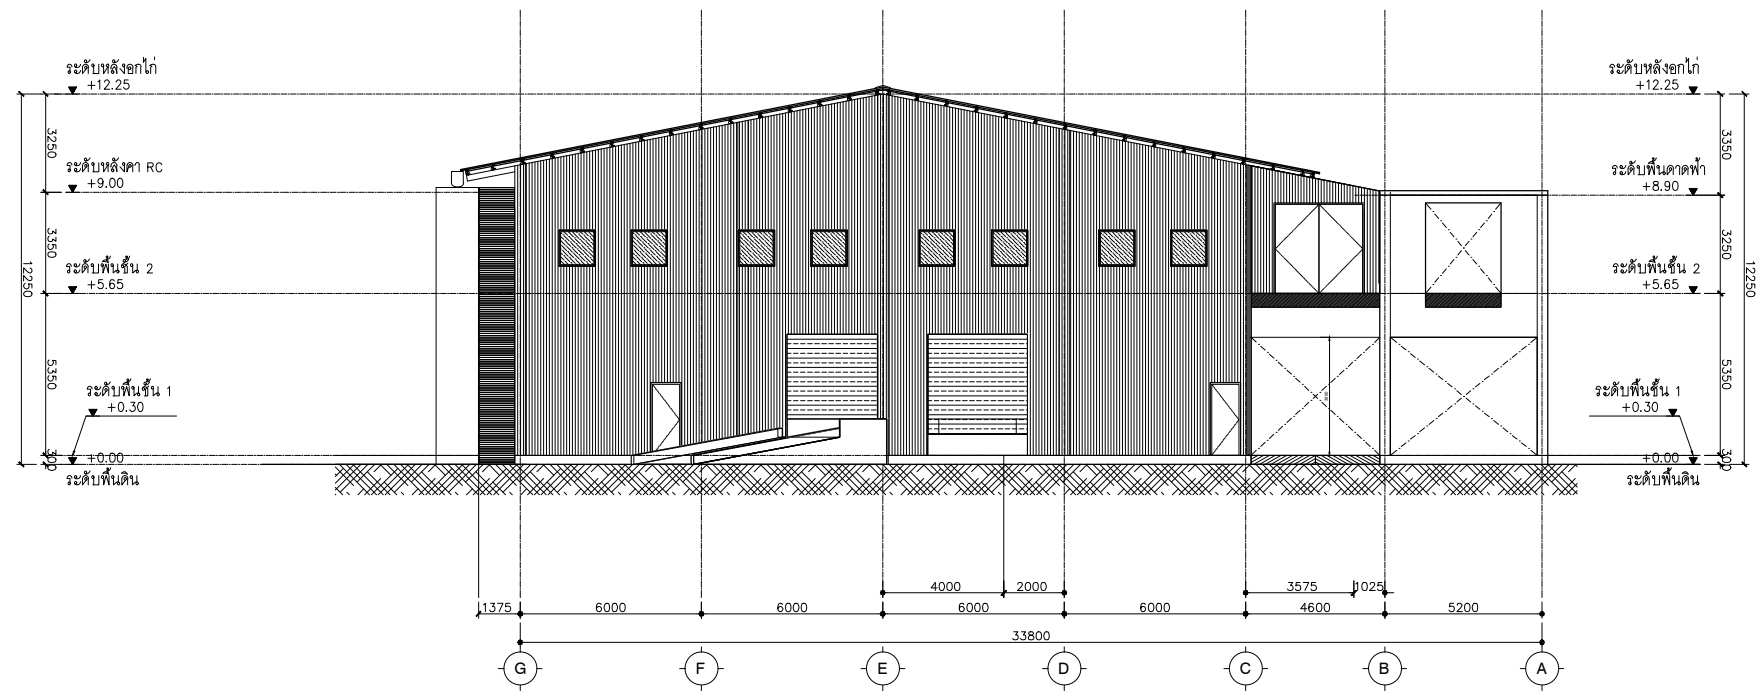

ELEVATION C
SCALE 1:250

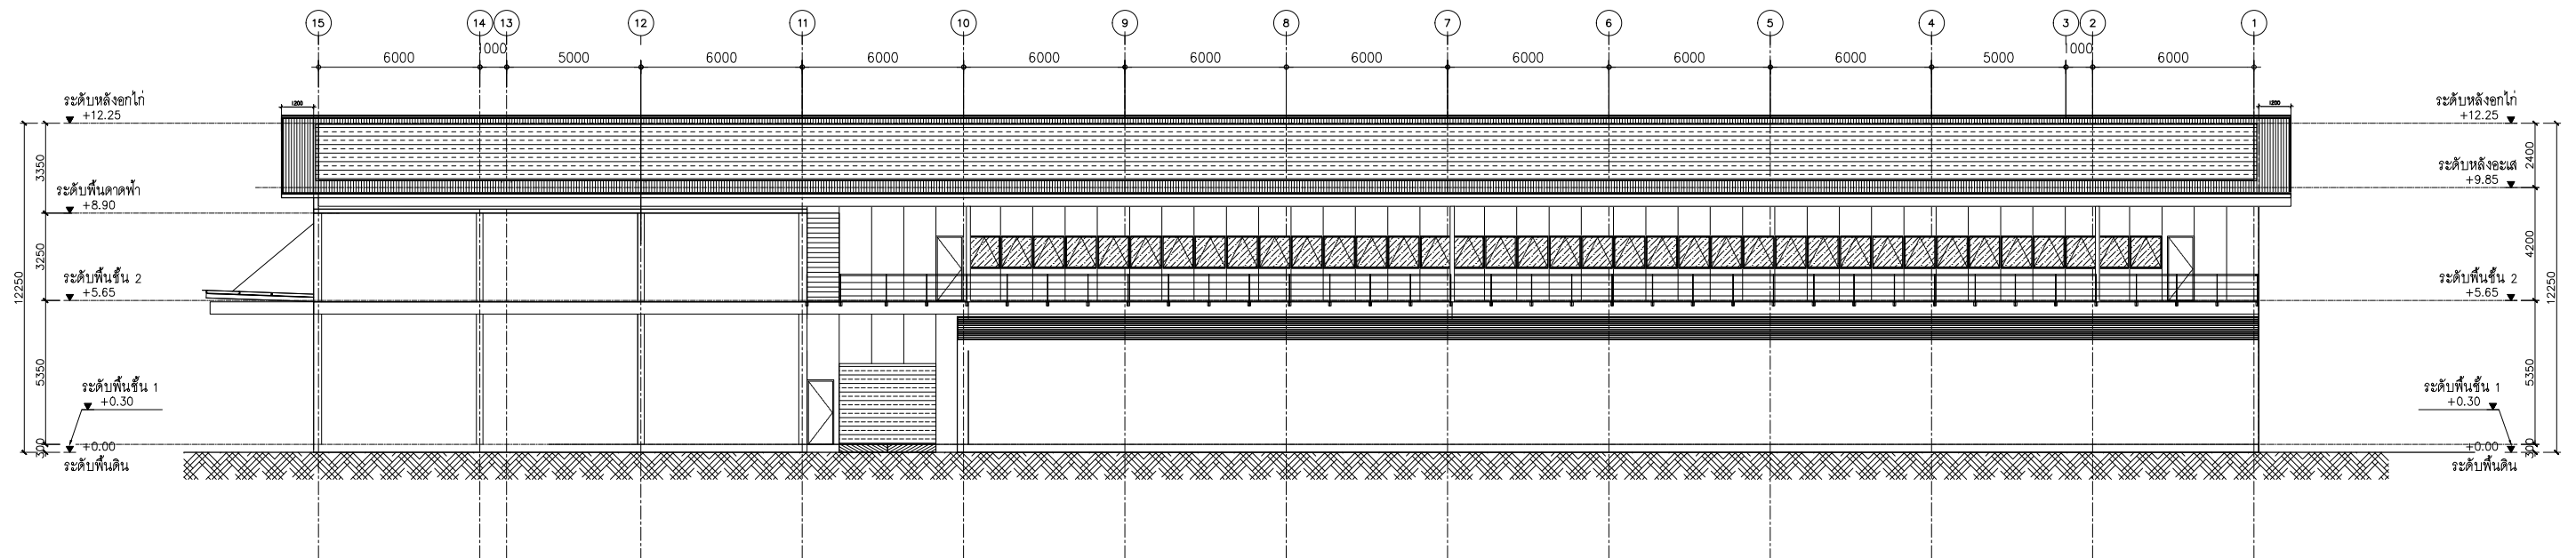

ELEVATION D
SCALE 1:250

BUONO ENGINEERING BUILDING

DATE 20230609


SECTION A

SCALE 1:150



BUONO ENGINEERING BUILDING
ADD MOTERCYCLES PARKING

COMMENT ON 20230605

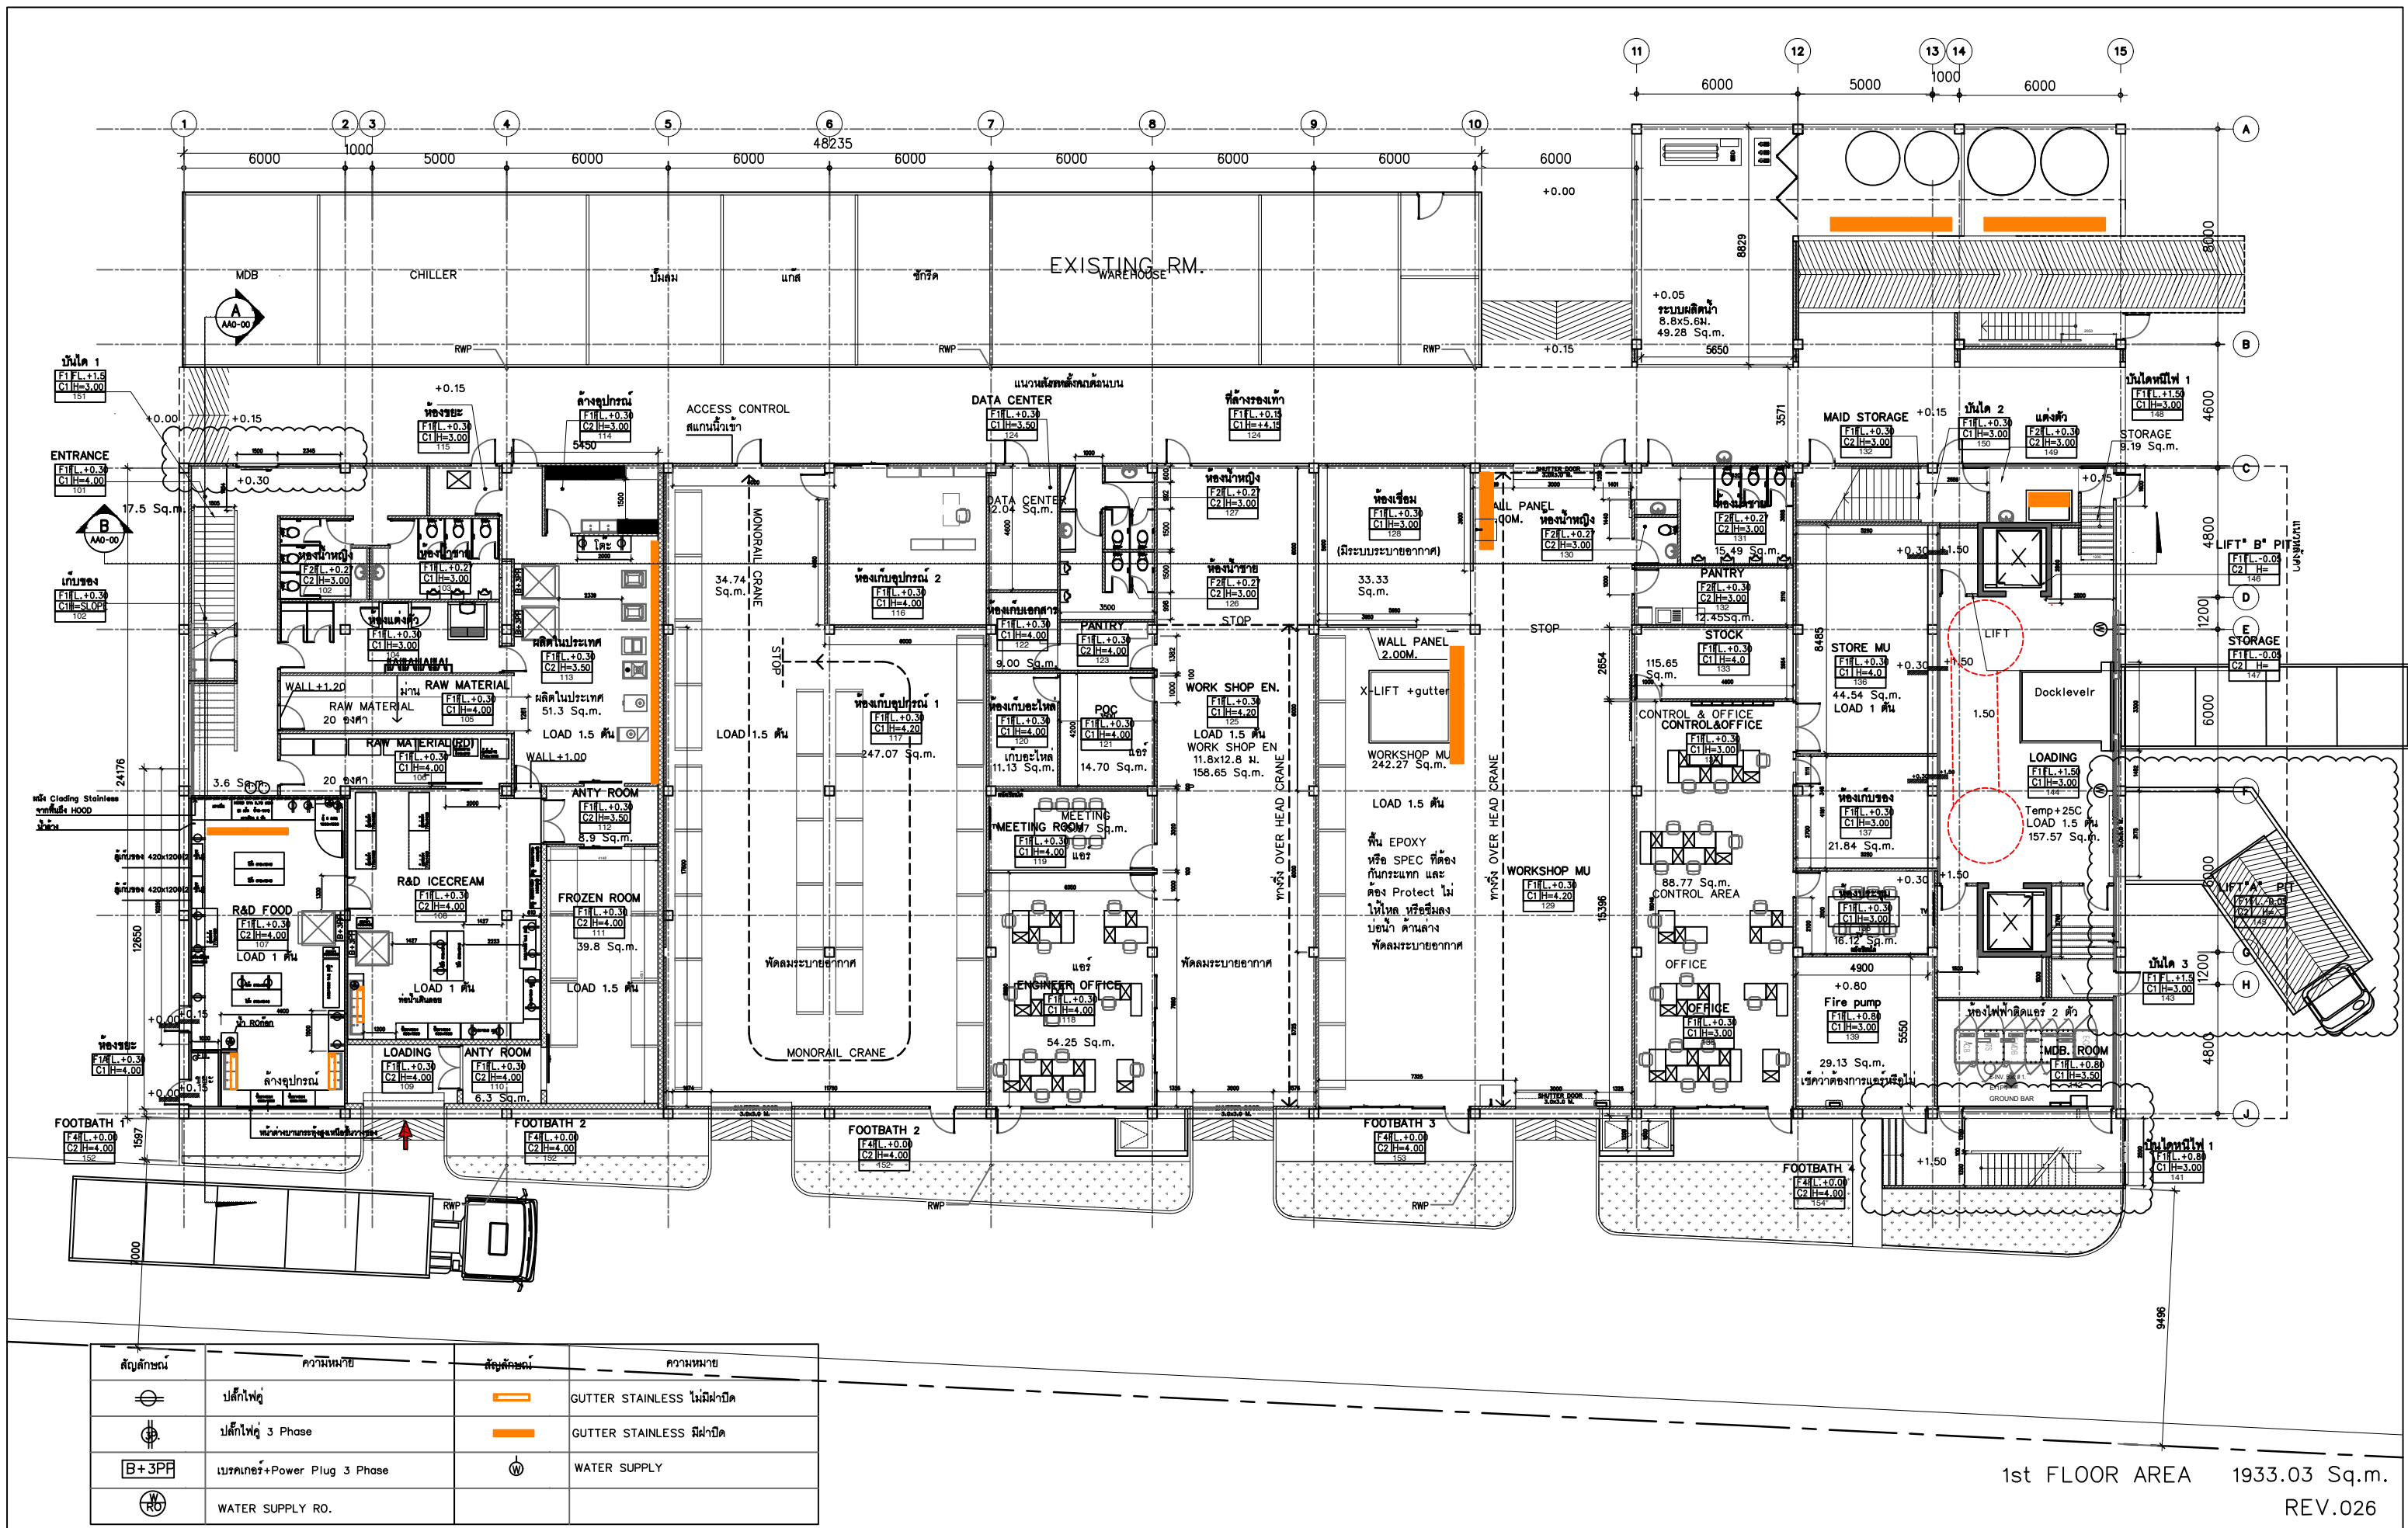

BUONO ENGINEERING BUILDING

COMMENT ON 20230605

